


Схема расположения публичного сервитута на кадастровом плане территории

Условный номер земельного участка 23:33:000000		
(указывается в случае, если предусматривается образование двух и более земельных участков)		
Площадь земельного участка 4996 м²		
(указывается проектная площадь образуемого земельного участка, вычисленная с использованием технологических и программных средств, в том числе размещенных на официальном сайте федерального органа исполнительной власти, уполномоченного Правительством Российской Федерации на осуществление государственного кадастрового учета, государственной регистрации прав, ведение Единого государственного реестра недвижимости и предоставление сведений, содержащихся в Едином государственном реестре недвижимости, в информационно-телекоммуникационной сети "Интернет" (далее - официальный сайт), с округлением до 1 квадратного метра. Указанное значение площади земельного участка может быть уточнено при проведении кадастровых работ не более чем на десять процентов)		
Обозначение характерных точек границ	Координаты, м	
	(указываются в случае подготовки схемы расположения земельного участка с использованием технологических и программных средств, в том числе размещенных на официальном сайте. Значения координат, полученные с использованием указанных технологических и программных средств, указываются с округлением до 0,01 метра)	
1	X	Y
2	3	3
1	379330.81	1384264.28
2	379332.85	1384265.51
3	379341.65	1384270.41
4	379346.98	1384268.24
5	379361.33	1384265.27
6	379365.24	1384269.62
7	379351.17	1384272.90
8	379340.51	1384275.75
9	379333.41	1384271.32
10	379330.34	1384278.16
11	379320.09	1384294.96
12	379313.36	1384303.96
13	379285.40	1384351.35
14	379273.26	1384372.13
15	379262.84	1384388.76
16	379255.44	1384397.46
17	379252.29	1384399.67
18	379249.43	1384400.67
19	379231.48	1384406.59
20	379219.74	1384406.04
21	379202.12	1384401.43
22	379162.01	1384390.66
23	379128.12	1384375.14
24	379124.22	1384373.34
25	379120.69	1384370.47
26	379115.15	1384365.85
27	379101.12	1384354.28
28	379089.16	1384344.54
29	379081.82	1384353.85
30	379055.43	1384388.55
31	379030.58	1384420.92
32	379033.22	1384423.27
33	379015.12	1384448.15
34	379020.21	1384453.12
35	379018.29	1384456.30
36	378993.39	1384489.88
37	378978.74	1384509.44
38	379002.70	1384523.35
39	379011.26	1384529.12

1	2	3
40	379023.55	1384546.83
41	379031.41	1384559.72
42	379040.13	1384574.52
43	379043.98	1384582.57
44	379063.75	1384590.38
45	379062.00	1384595.07
46	379040.25	1384586.46
47	379035.65	1384576.92
48	379024.02	1384557.40
49	379019.39	1384549.70
50	379007.53	1384532.62
51	378999.95	1384527.55
52	378975.99	1384513.72
53	378974.98	1384515.59
54	378970.85	1384515.84
55	378967.02	1384511.39
56	378937.11	1384482.64
57	378920.63	1384467.07
58	378916.76	1384467.33
59	378912.58	1384464.39
60	378908.05	1384470.94
61	378901.75	1384470.37
62	378893.50	1384474.69
63	378885.16	1384480.90
64	378863.42	1384500.93
65	378854.11	1384511.01
66	378853.86	1384512.65
67	378859.53	1384520.60
68	378848.55	1384529.79
69	378844.95	1384526.38
70	378852.75	1384519.68
71	378848.56	1384513.86
72	378849.39	1384508.61
73	378860.45	1384496.83
74	378882.59	1384476.48
75	378891.18	1384470.14
76	378900.57	1384465.25
77	378905.55	1384465.65
78	378911.18	1384457.36
79	378918.22	1384462.21
80	378922.43	1384461.84
81	378930.52	1384469.35
82	378947.78	1384485.81
83	378968.37	1384505.79
84	379009.00	1384451.59
85	379004.82	1384445.74
86	379027.52	1384416.63
87	379039.15	1384401.59
88	379047.52	1384390.52
89	379051.13	1384386.52
90	379052.71	1384383.61
91	379078.07	1384350.43
92	379088.35	1384337.00

1	2	3
93	379101.55	1384348.33
94	379112.00	1384356.89
95	379126.88	1384369.11
96	379131.87	1384371.77
97	379163.91	1384386.03
98	379220.64	1384401.05
99	379230.96	1384401.50
100	379249.28	1384395.51
101	379252.37	1384393.36
102	379258.81	1384385.69
103	379270.14	1384367.39
104	379309.23	1384301.06
105	379316.06	1384291.95
106	379325.91	1384276.94
1	379330.81	1384264.28

Основной лист

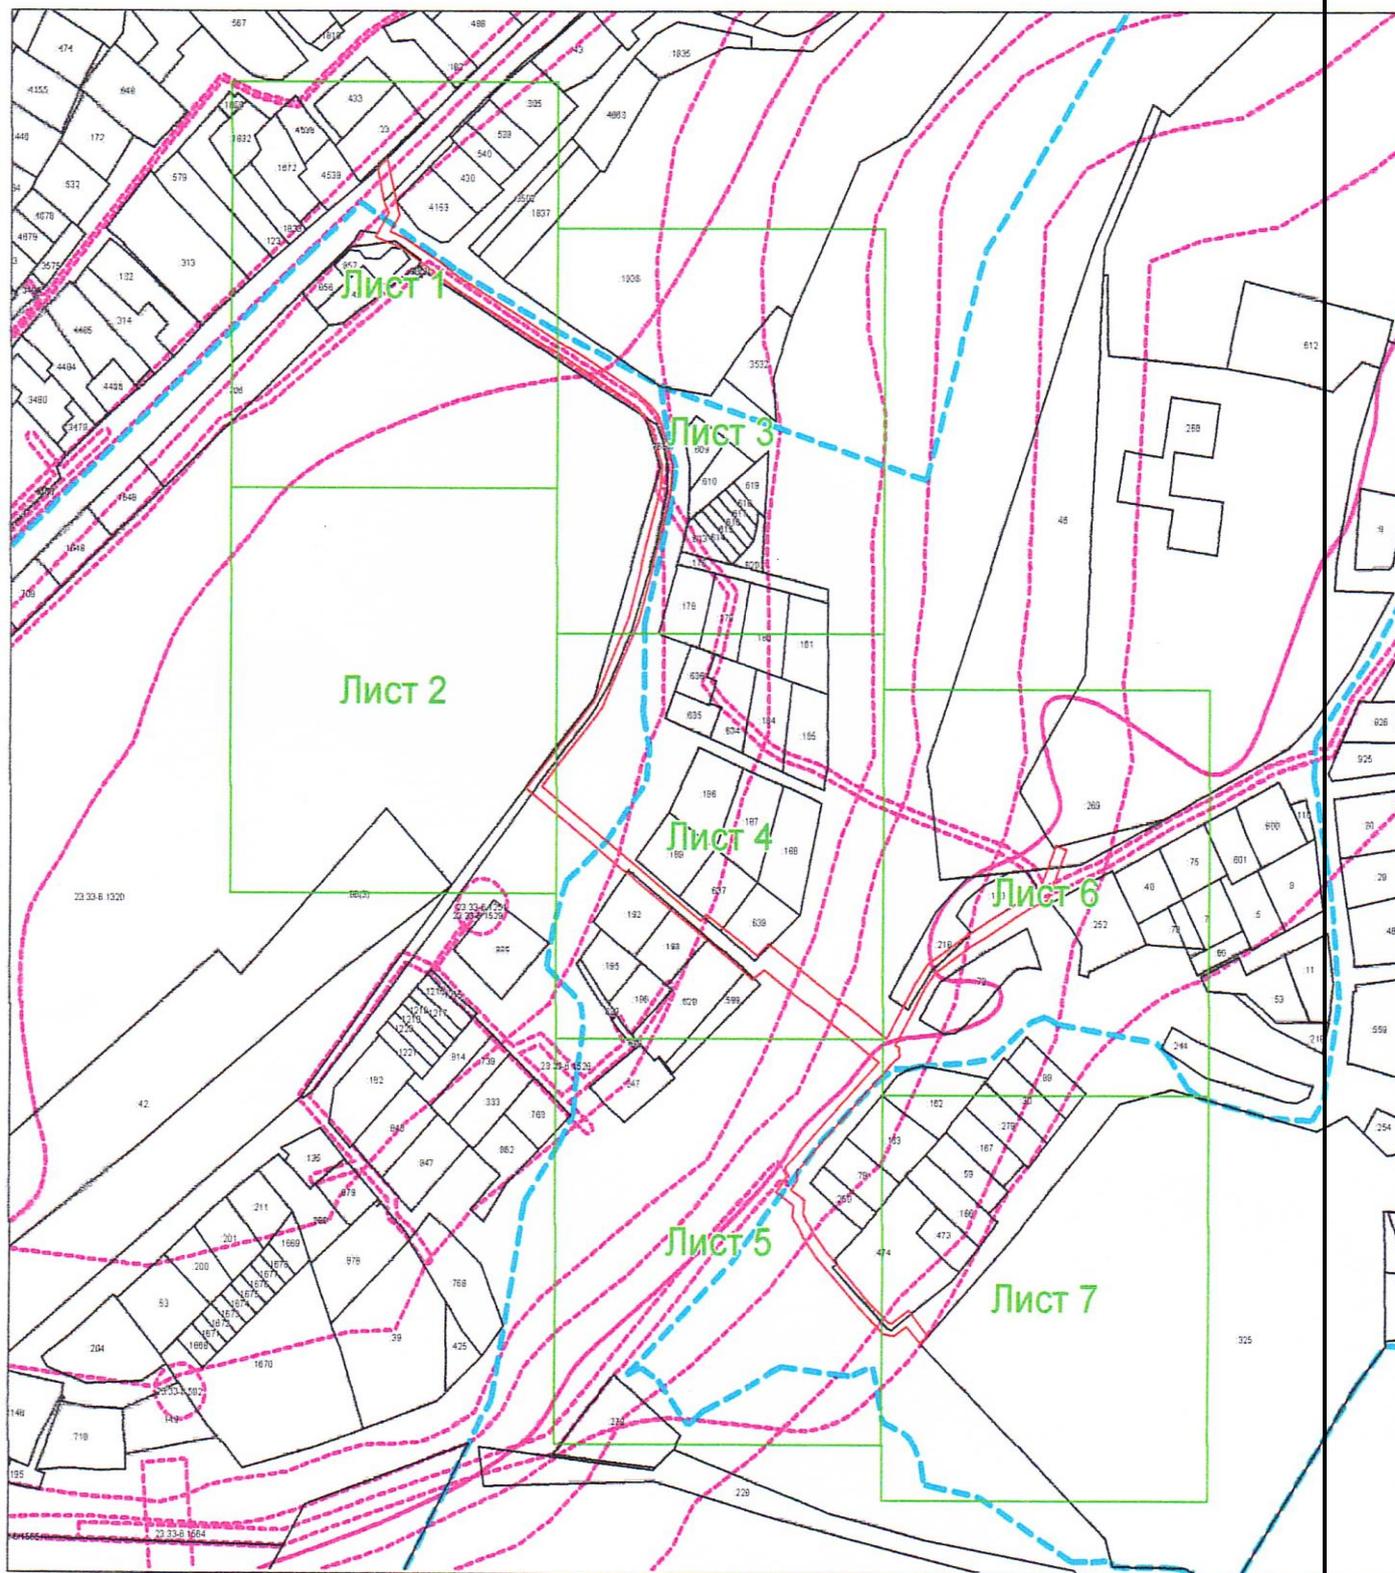

Система координат: 23.1
Масштаб 1:3506


Условные обозначения:

 – область выносного листа,

23 – номер выносного листа.

Остальные обозначения приведены на отдельной странице в конце раздела.

Выносной лист №1


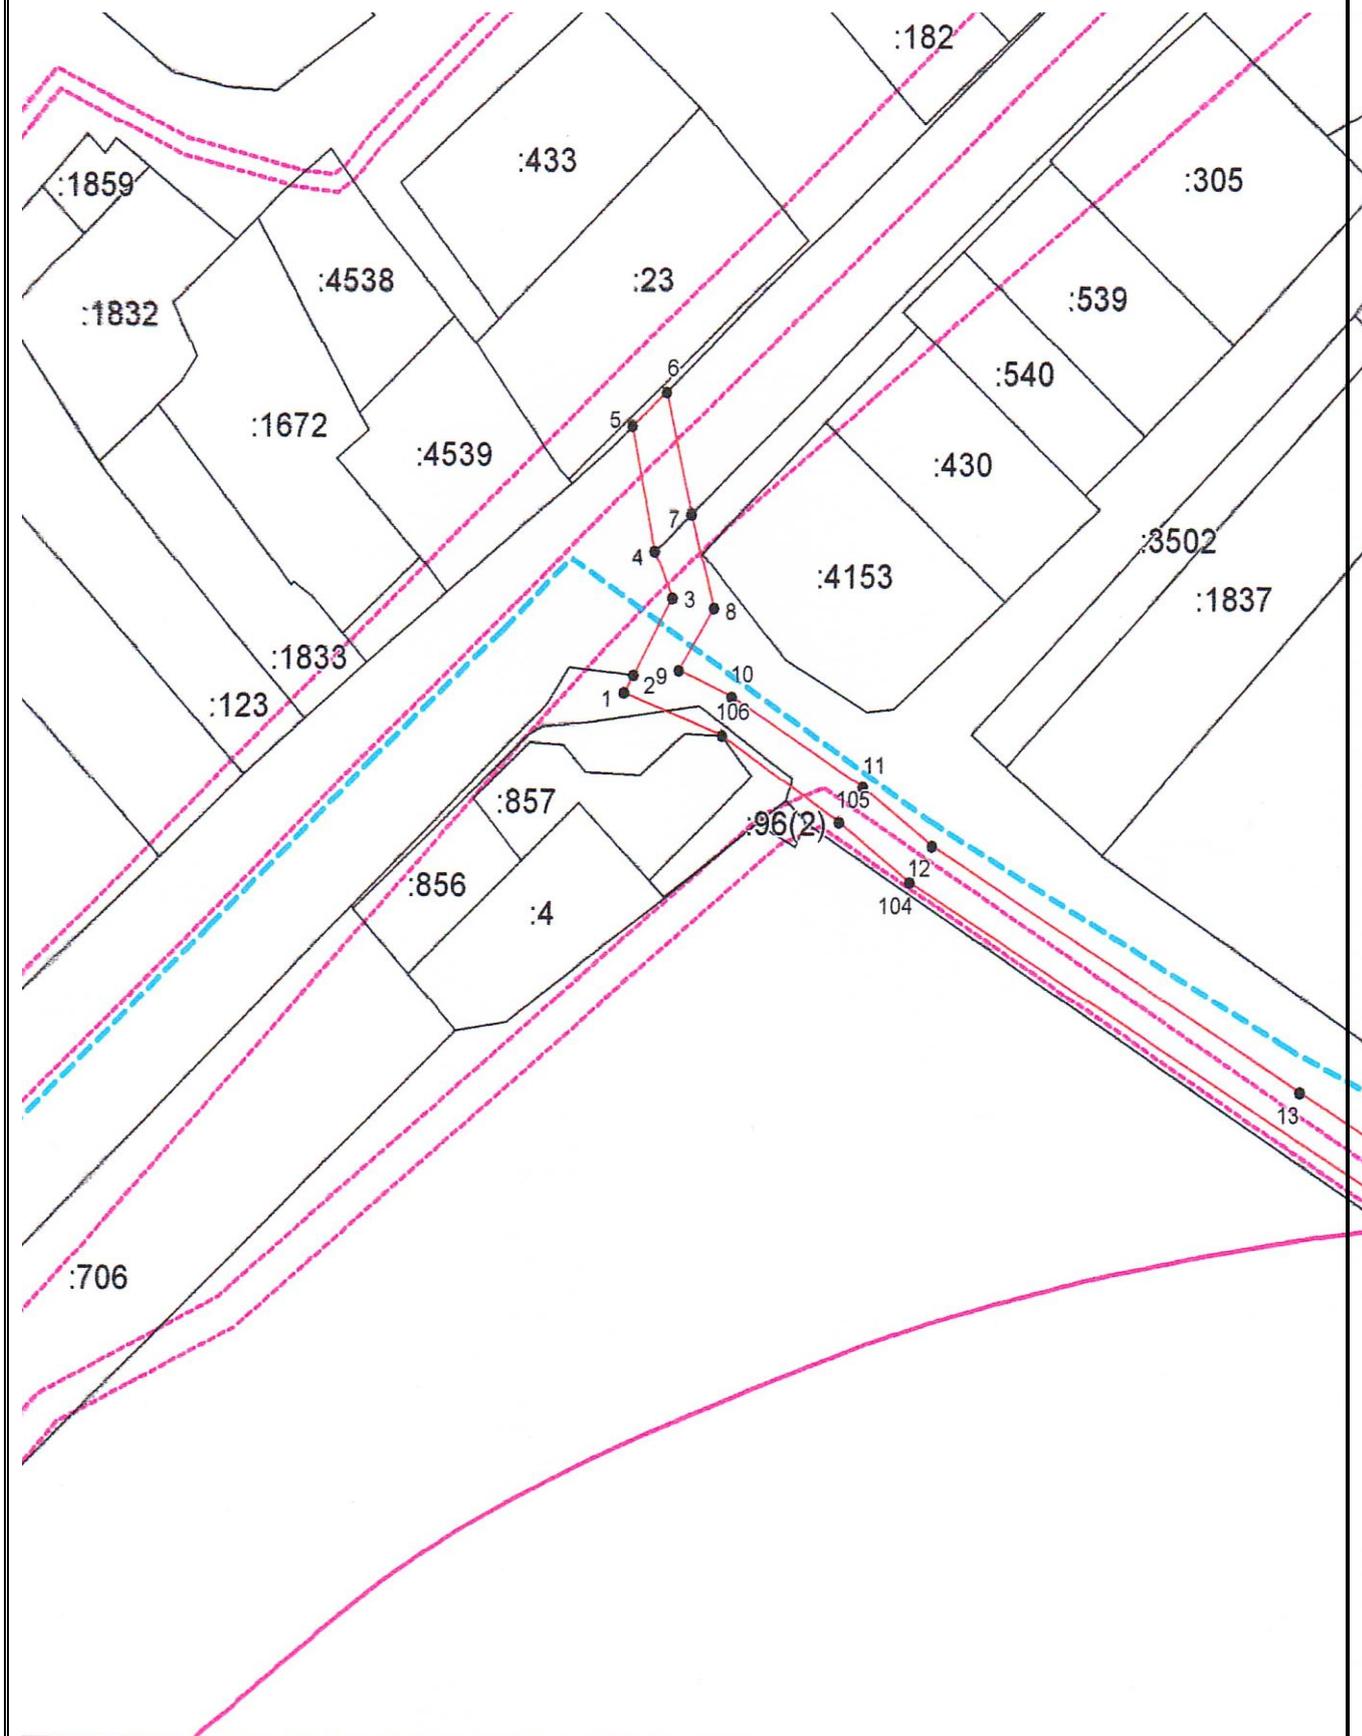


Система координат: 23.1

Масштаб 1:1000

Условные обозначения приведены на отдельной странице в конце раздела.

Выносной лист №2

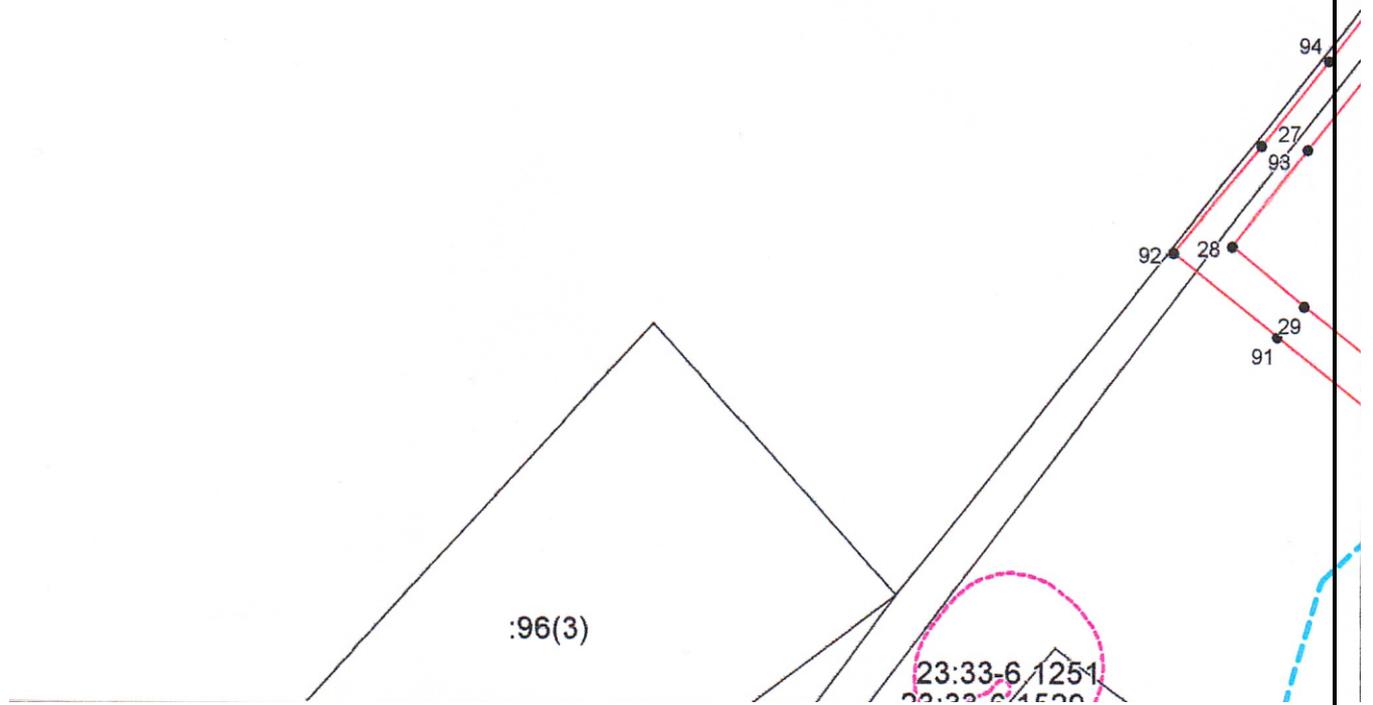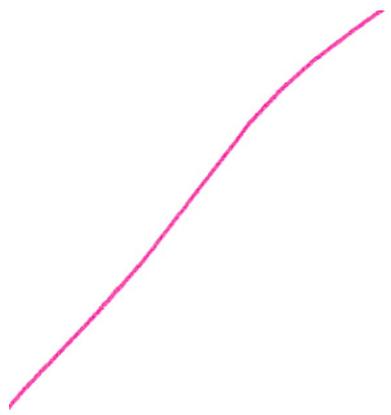


Система координат: 23.1
Масштаб 1:1000

Условные обозначения приведены на отдельной странице в конце раздела.

Выносной лист №3

37

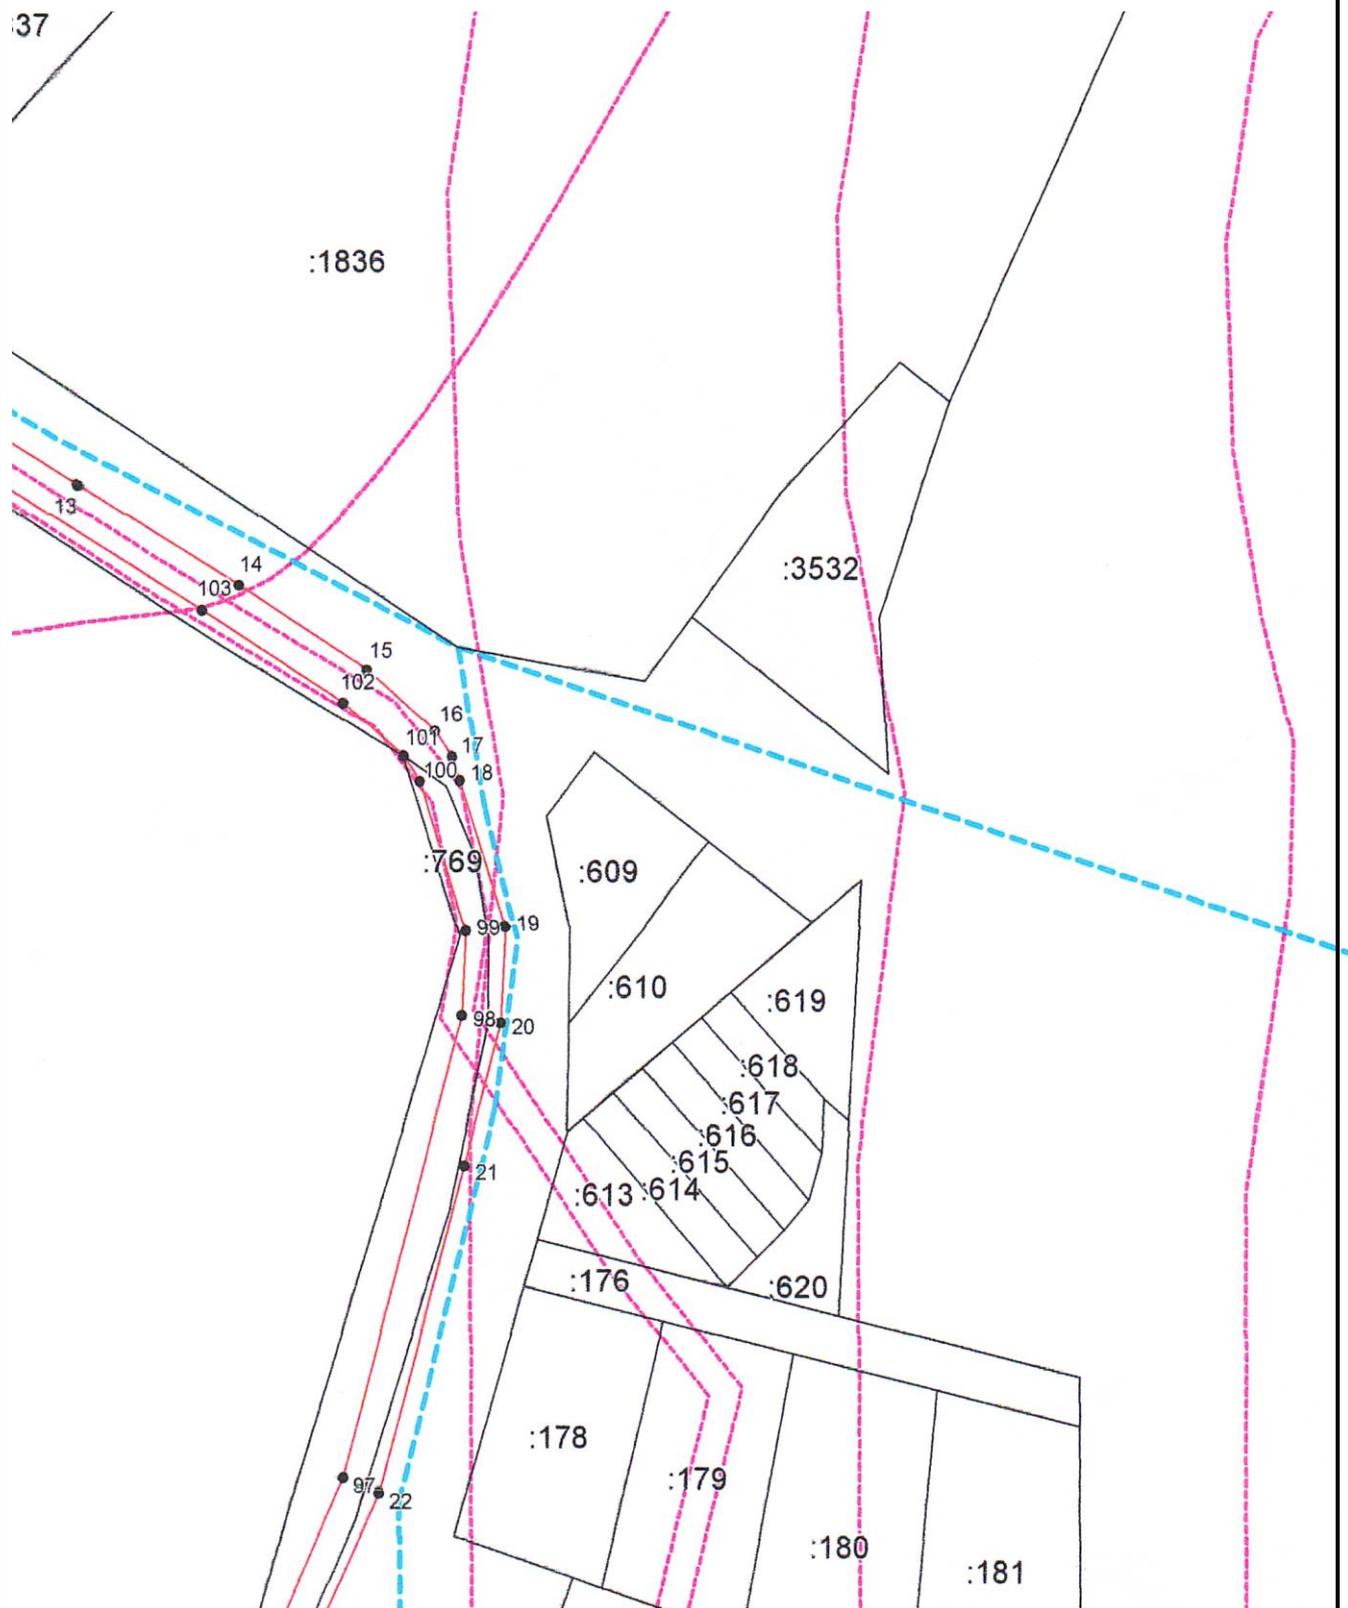


Система координат: 23.1

Масштаб 1:1000

Условные обозначения приведены на отдельной странице в конце раздела.


Выносной лист №4

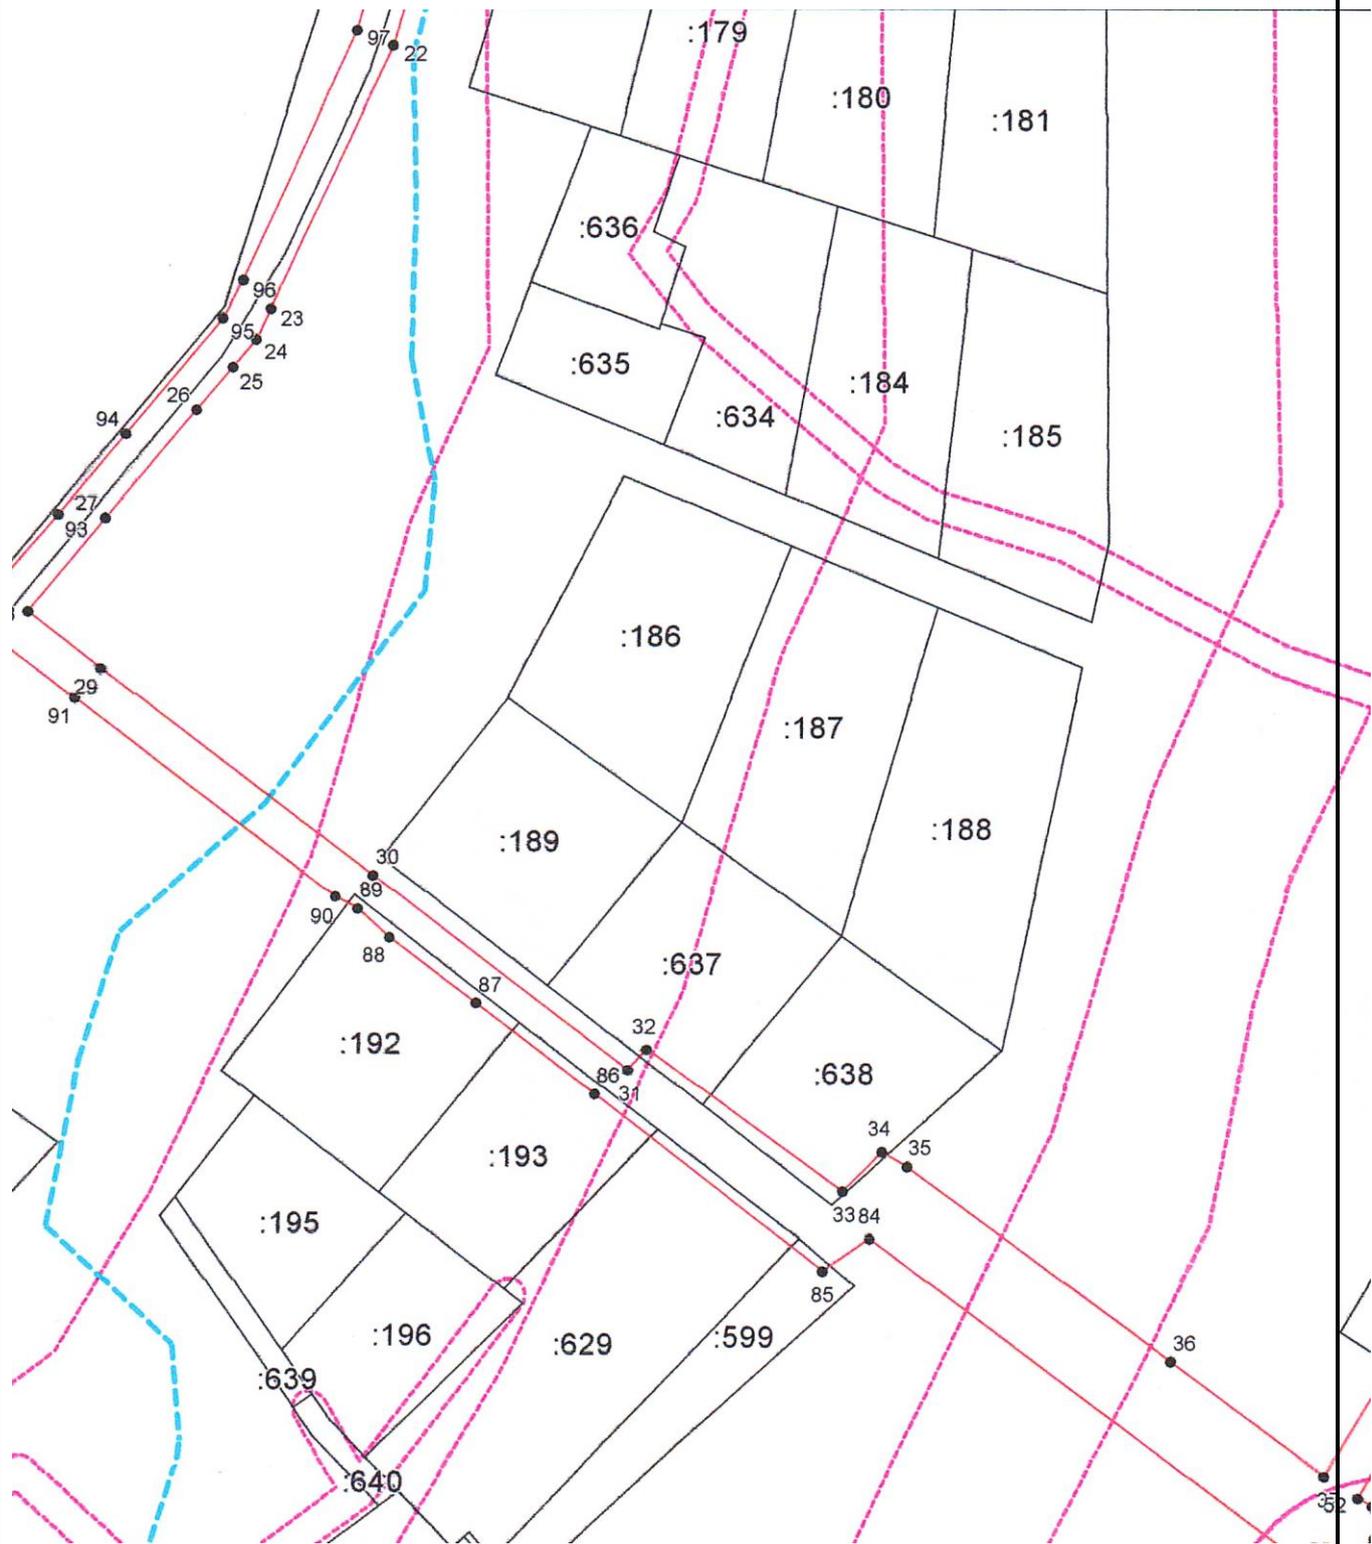


Система координат: 23.1
Масштаб 1:1000

Условные обозначения приведены на отдельной странице в конце раздела.

Выносной лист №5

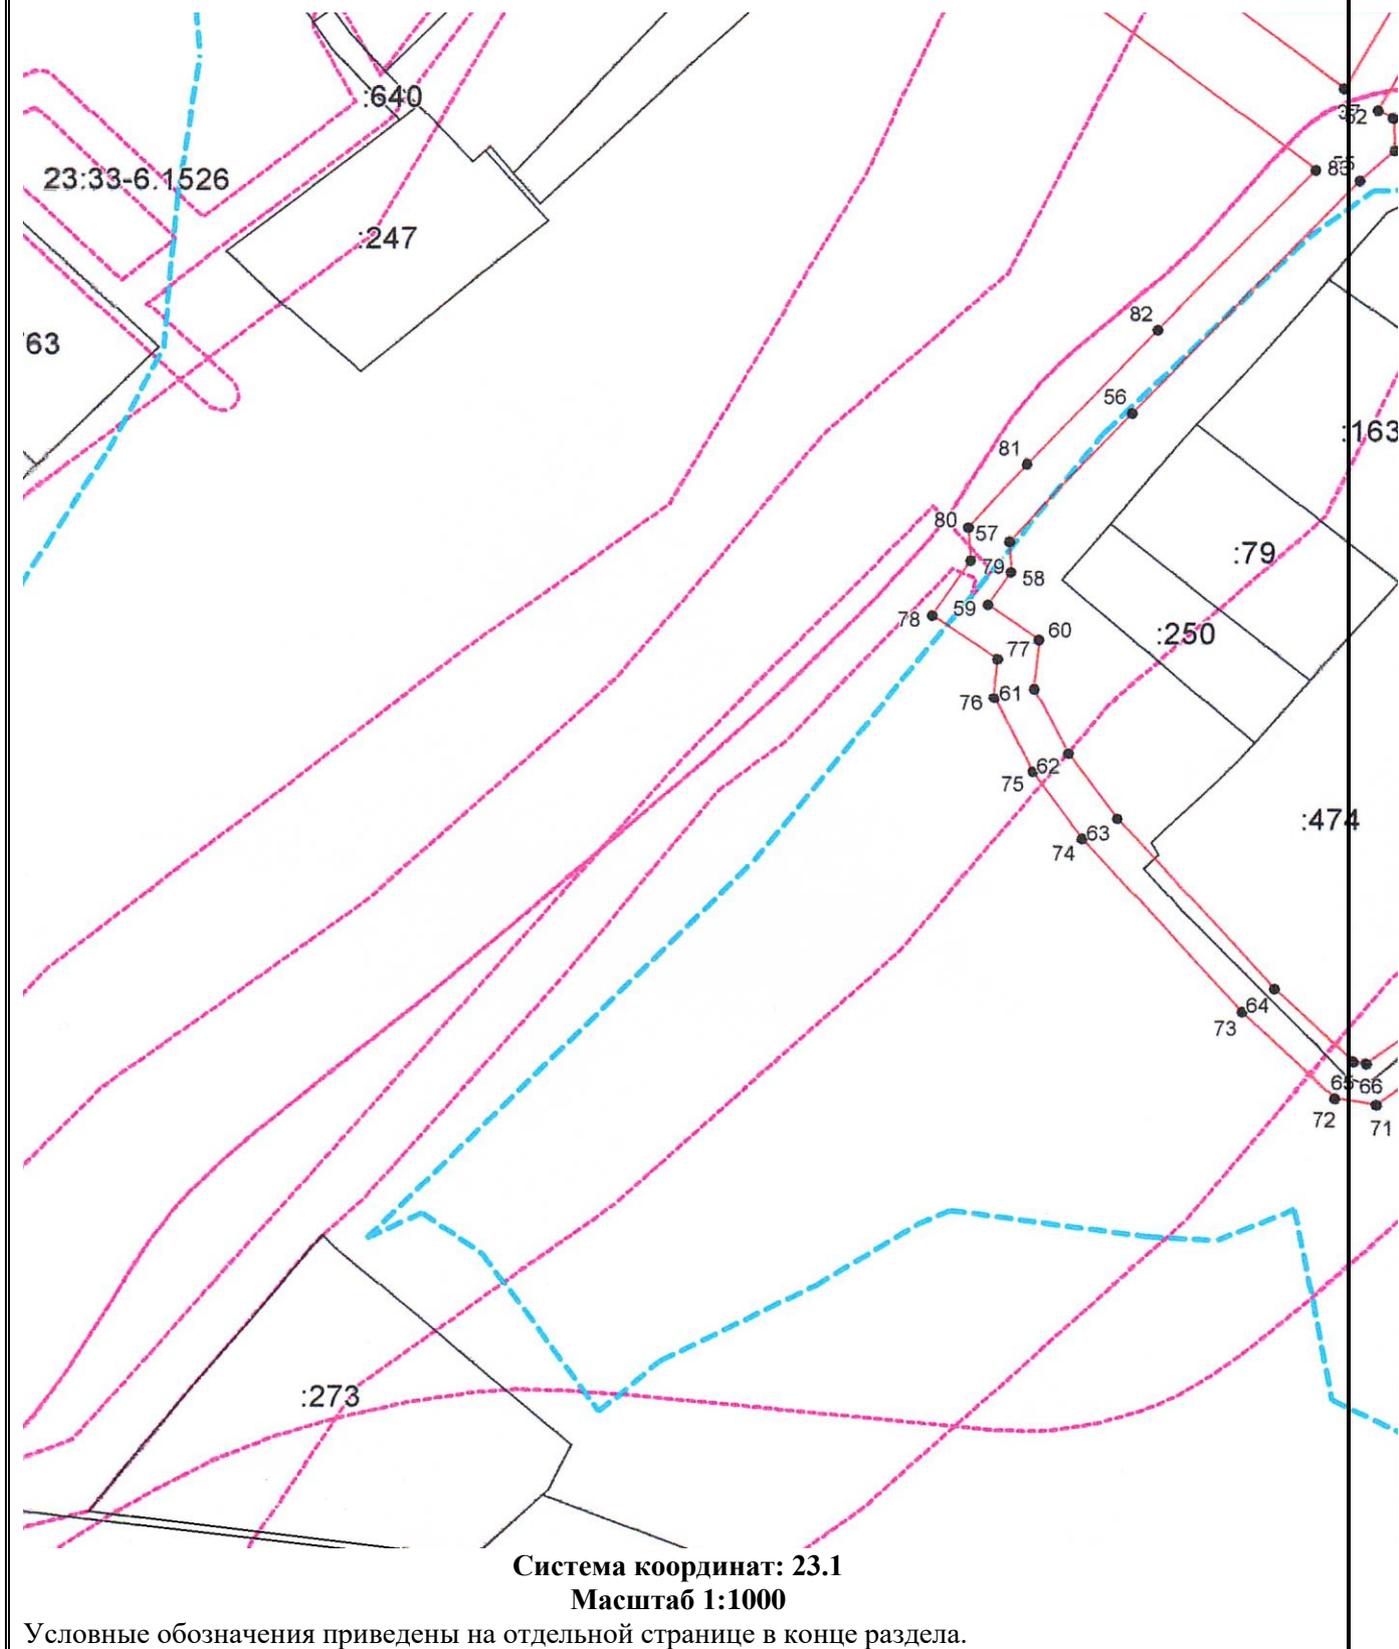


Выносной лист №6

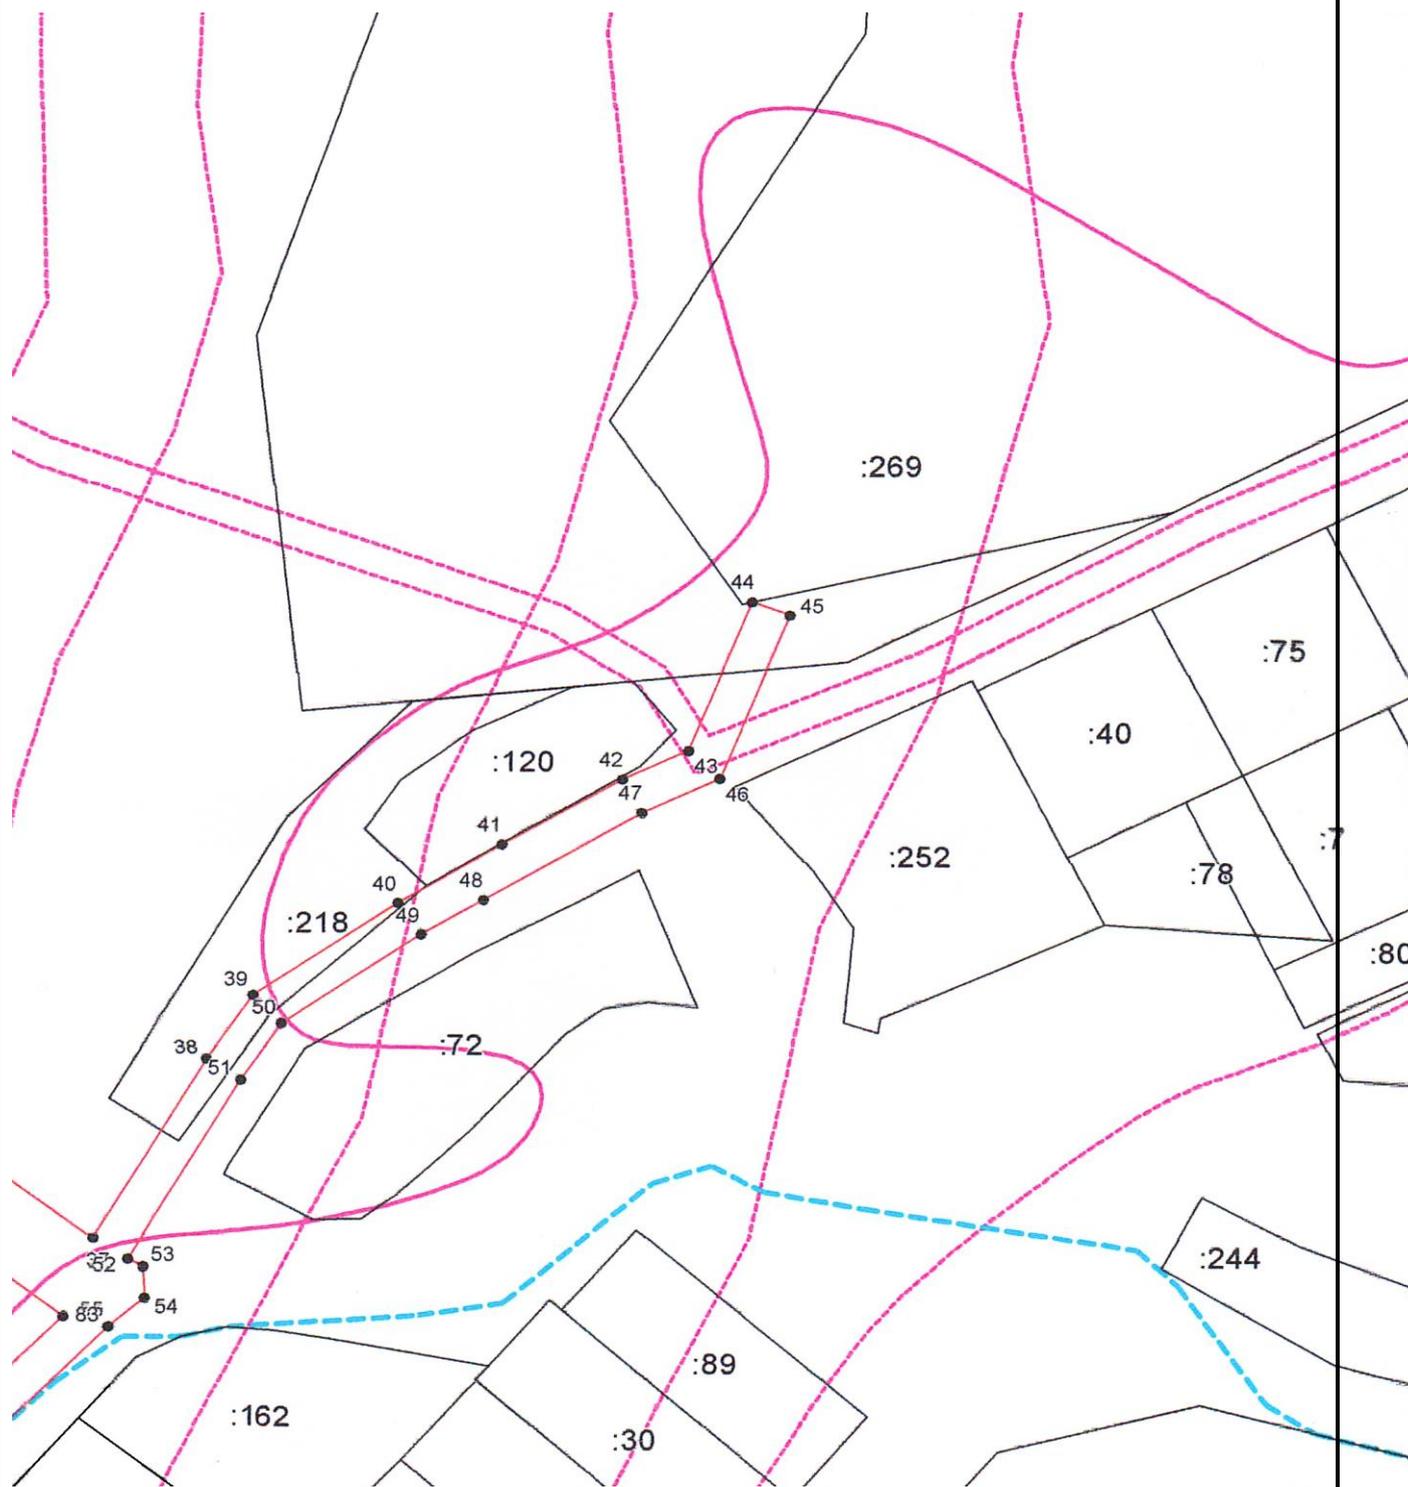

Система координат: 23.1
Масштаб 1:1000

Условные обозначения приведены на отдельной странице в конце раздела.

Выносной лист №7

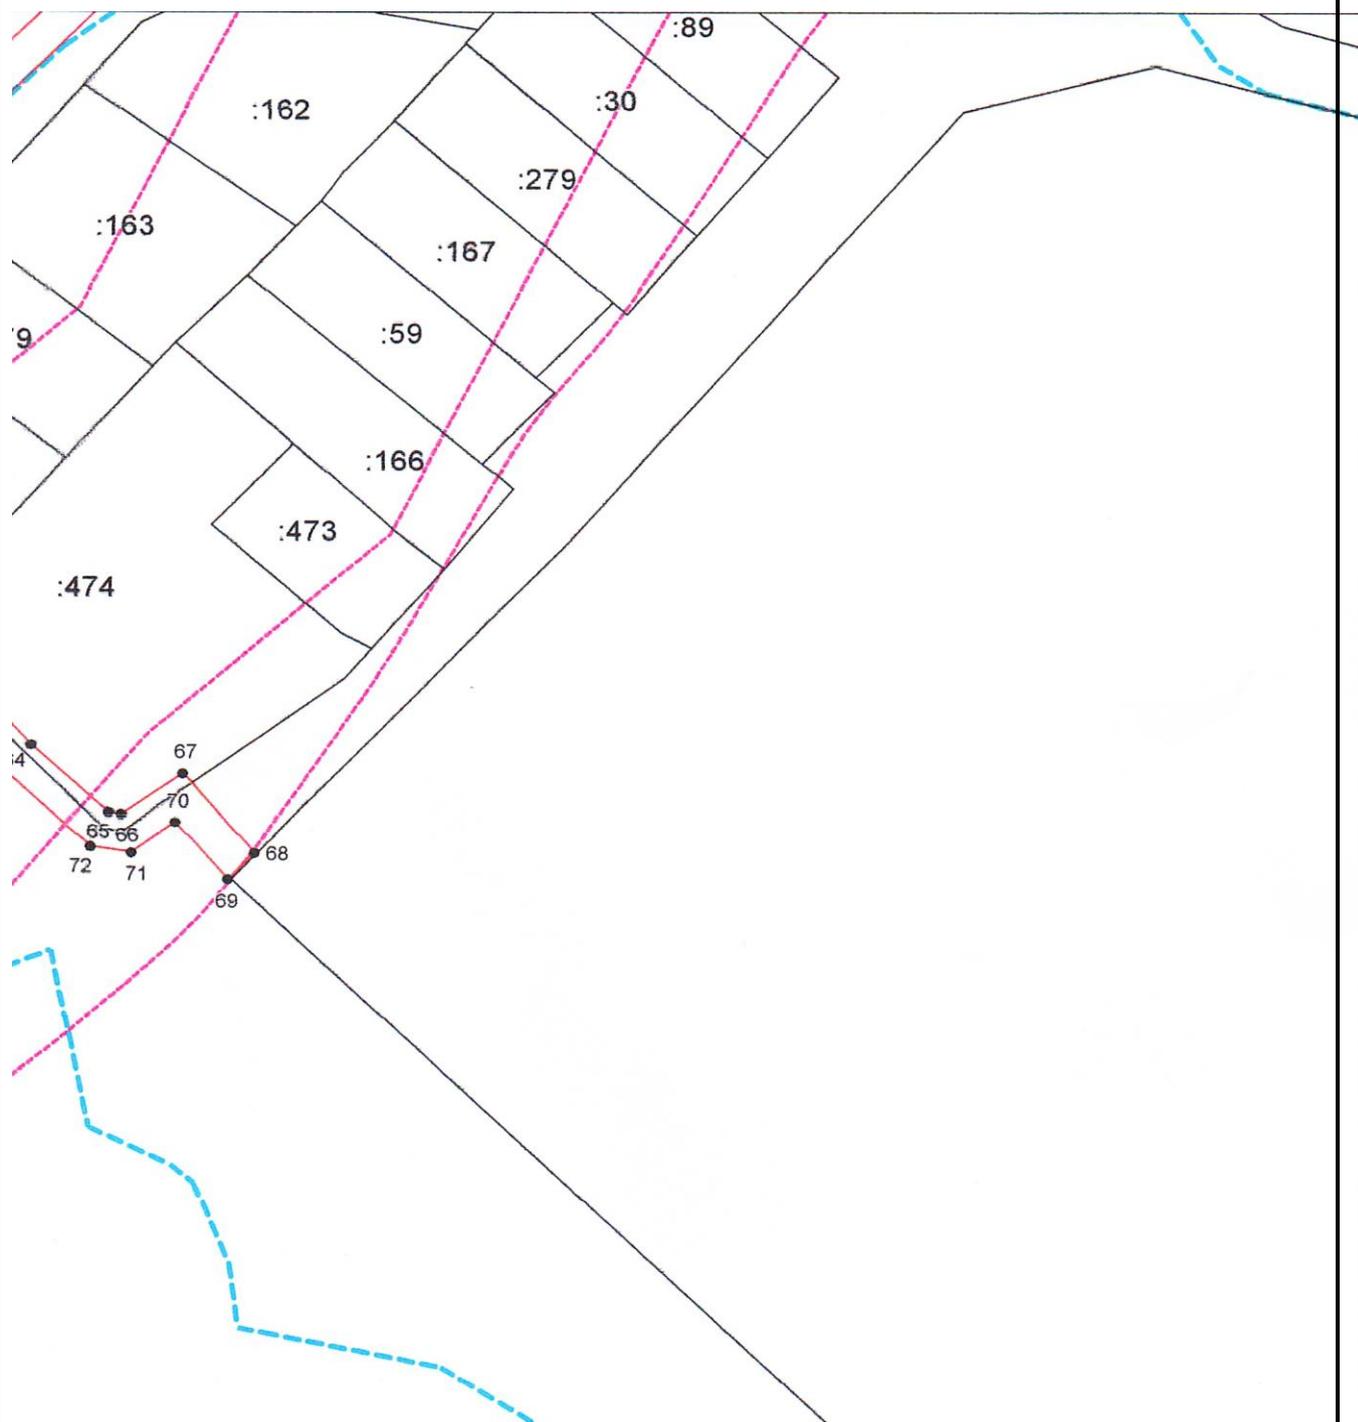

Система координат: 23.1
Масштаб 1:1000

Условные обозначения приведены на отдельной странице в конце раздела.

Условные обозначения:

-  – граница образуемого земельного участка,
-  – граница учтенного земельного участка,
-  – граница кадастрового квартала,
-  – характерная точка границы земельного участка.