


ГРАФИЧЕСКОЕ ПРИЛОЖЕНИЕ К ПУНКТУ 103, 104 ТЕКСТОВОЙ ЧАСТИ М 1:500

Приложение № 4
к постановлению
администрации
муниципального образования
Туапсинский район

от 24.07.2020 № 1031

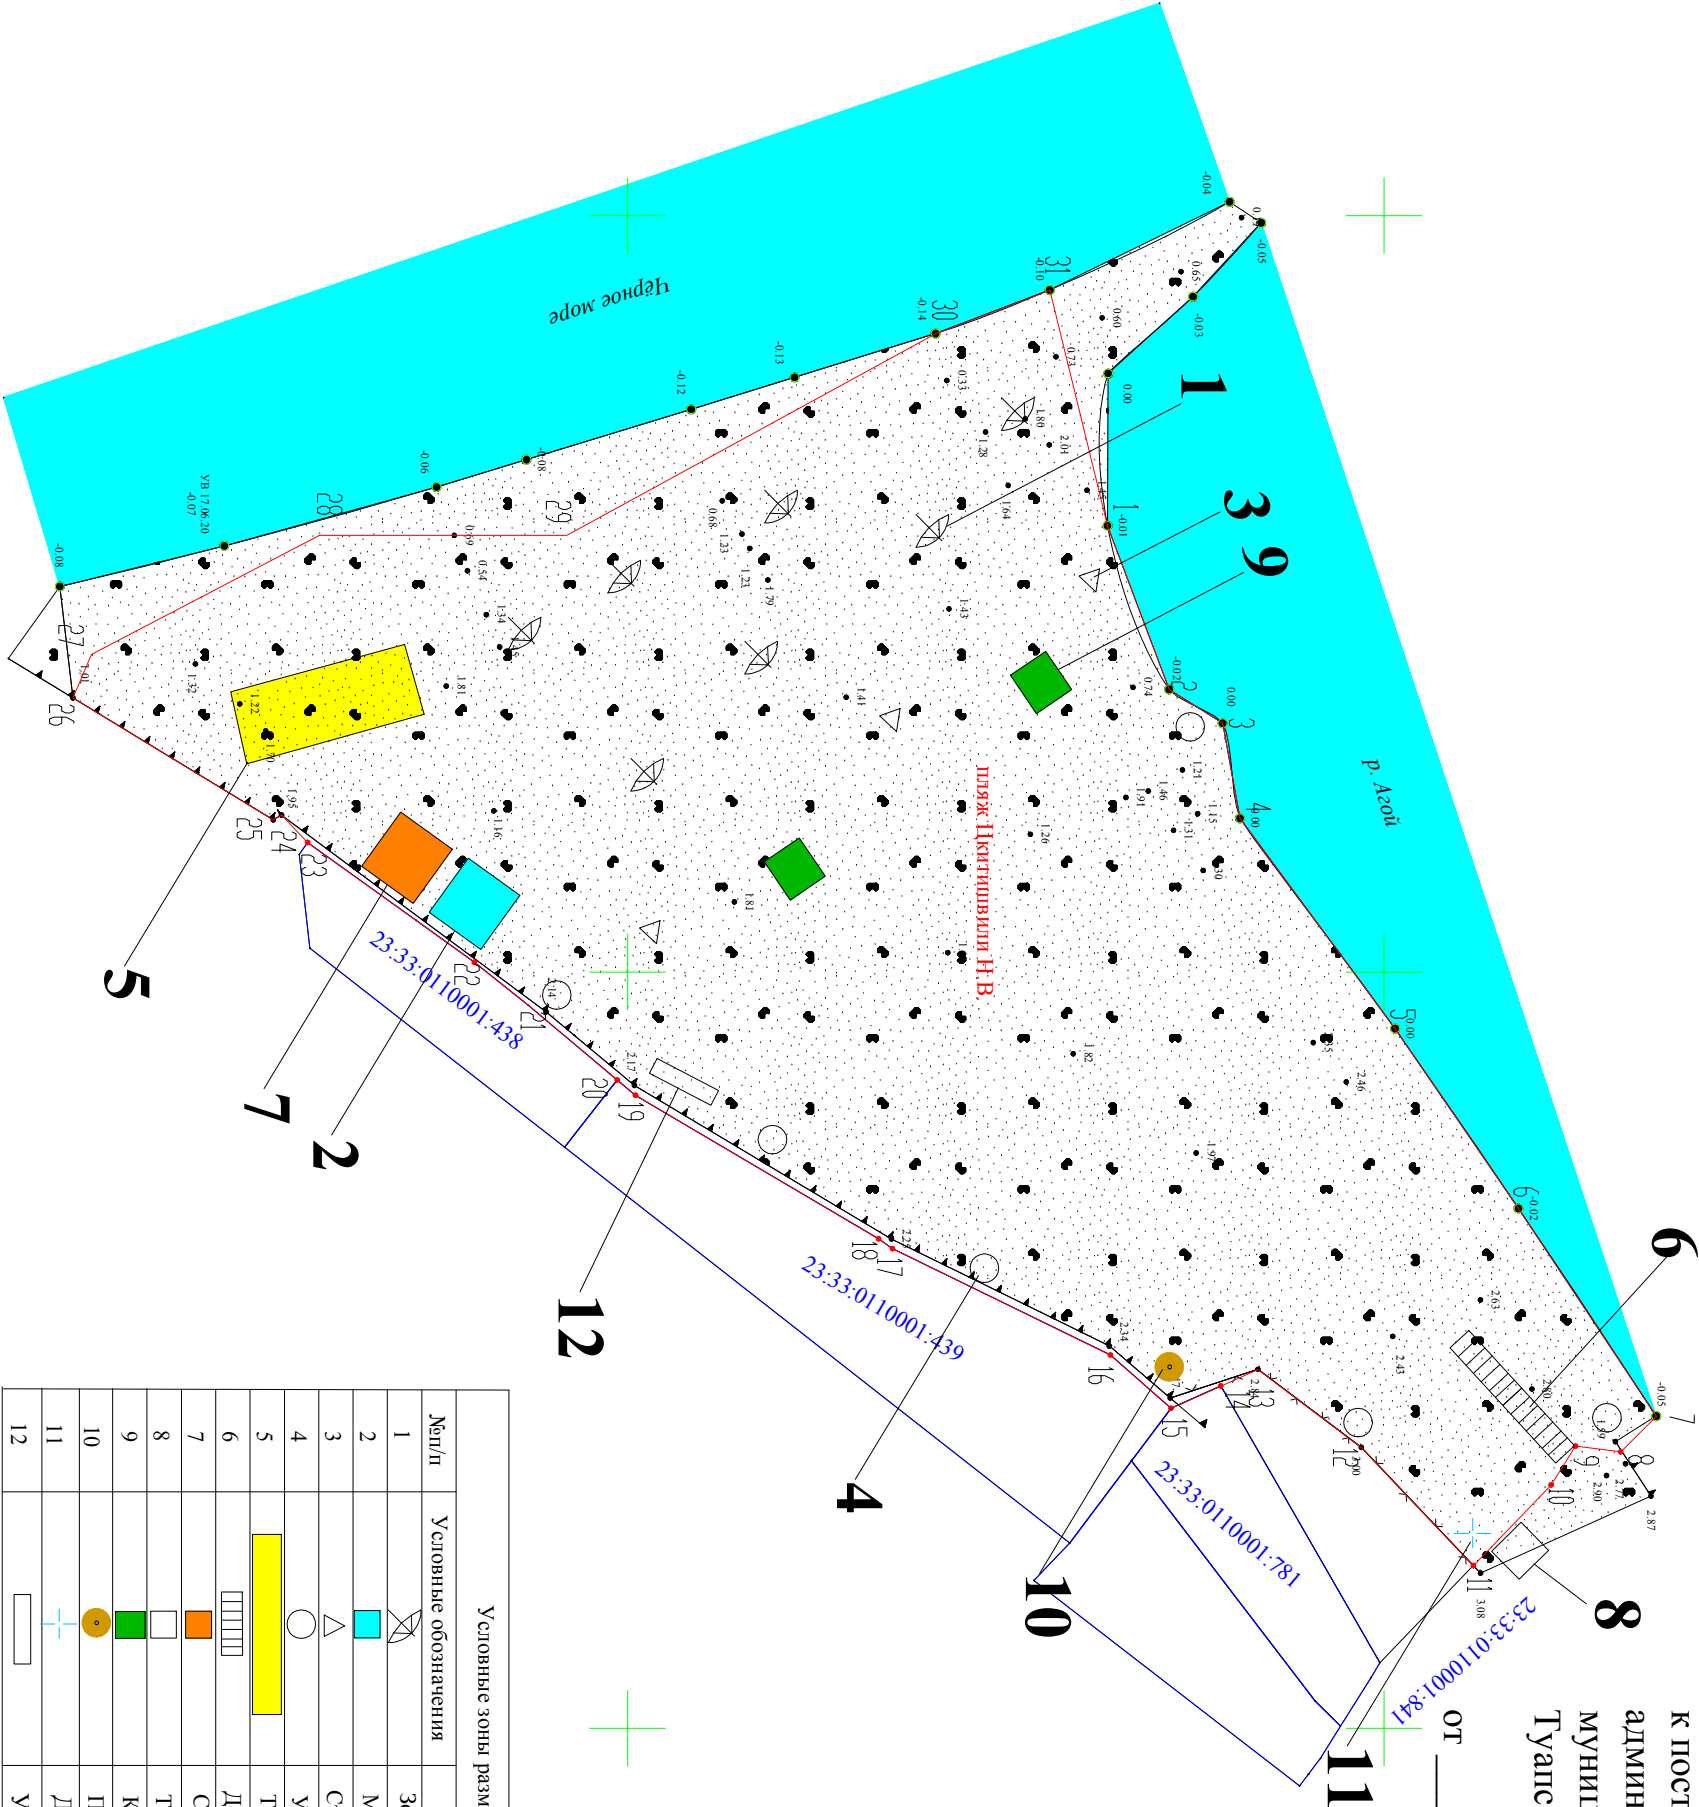

Условные зоны размещения объектов		
№п/п	Условные обозначения	Наименования
1		Зонт
2		Медицинский пост
3		Стена для спасательных средств
4		Урна, контейнер для мусора
5		Теневой навес
6		Дорожка
7		Спасательный пост
8		Туалет
9		Кабина для переодевания
10		Питьевые фонтанчики
11		Душ
12		Устройство для мытья ног

Начальник управления имущественных
отношений администрации муниципального
образования Туапсинский район

Е.И. Васинская