


К постановлению
администрации
муниципального образования
Туапсинский район

от 24.07.2020 № 1031

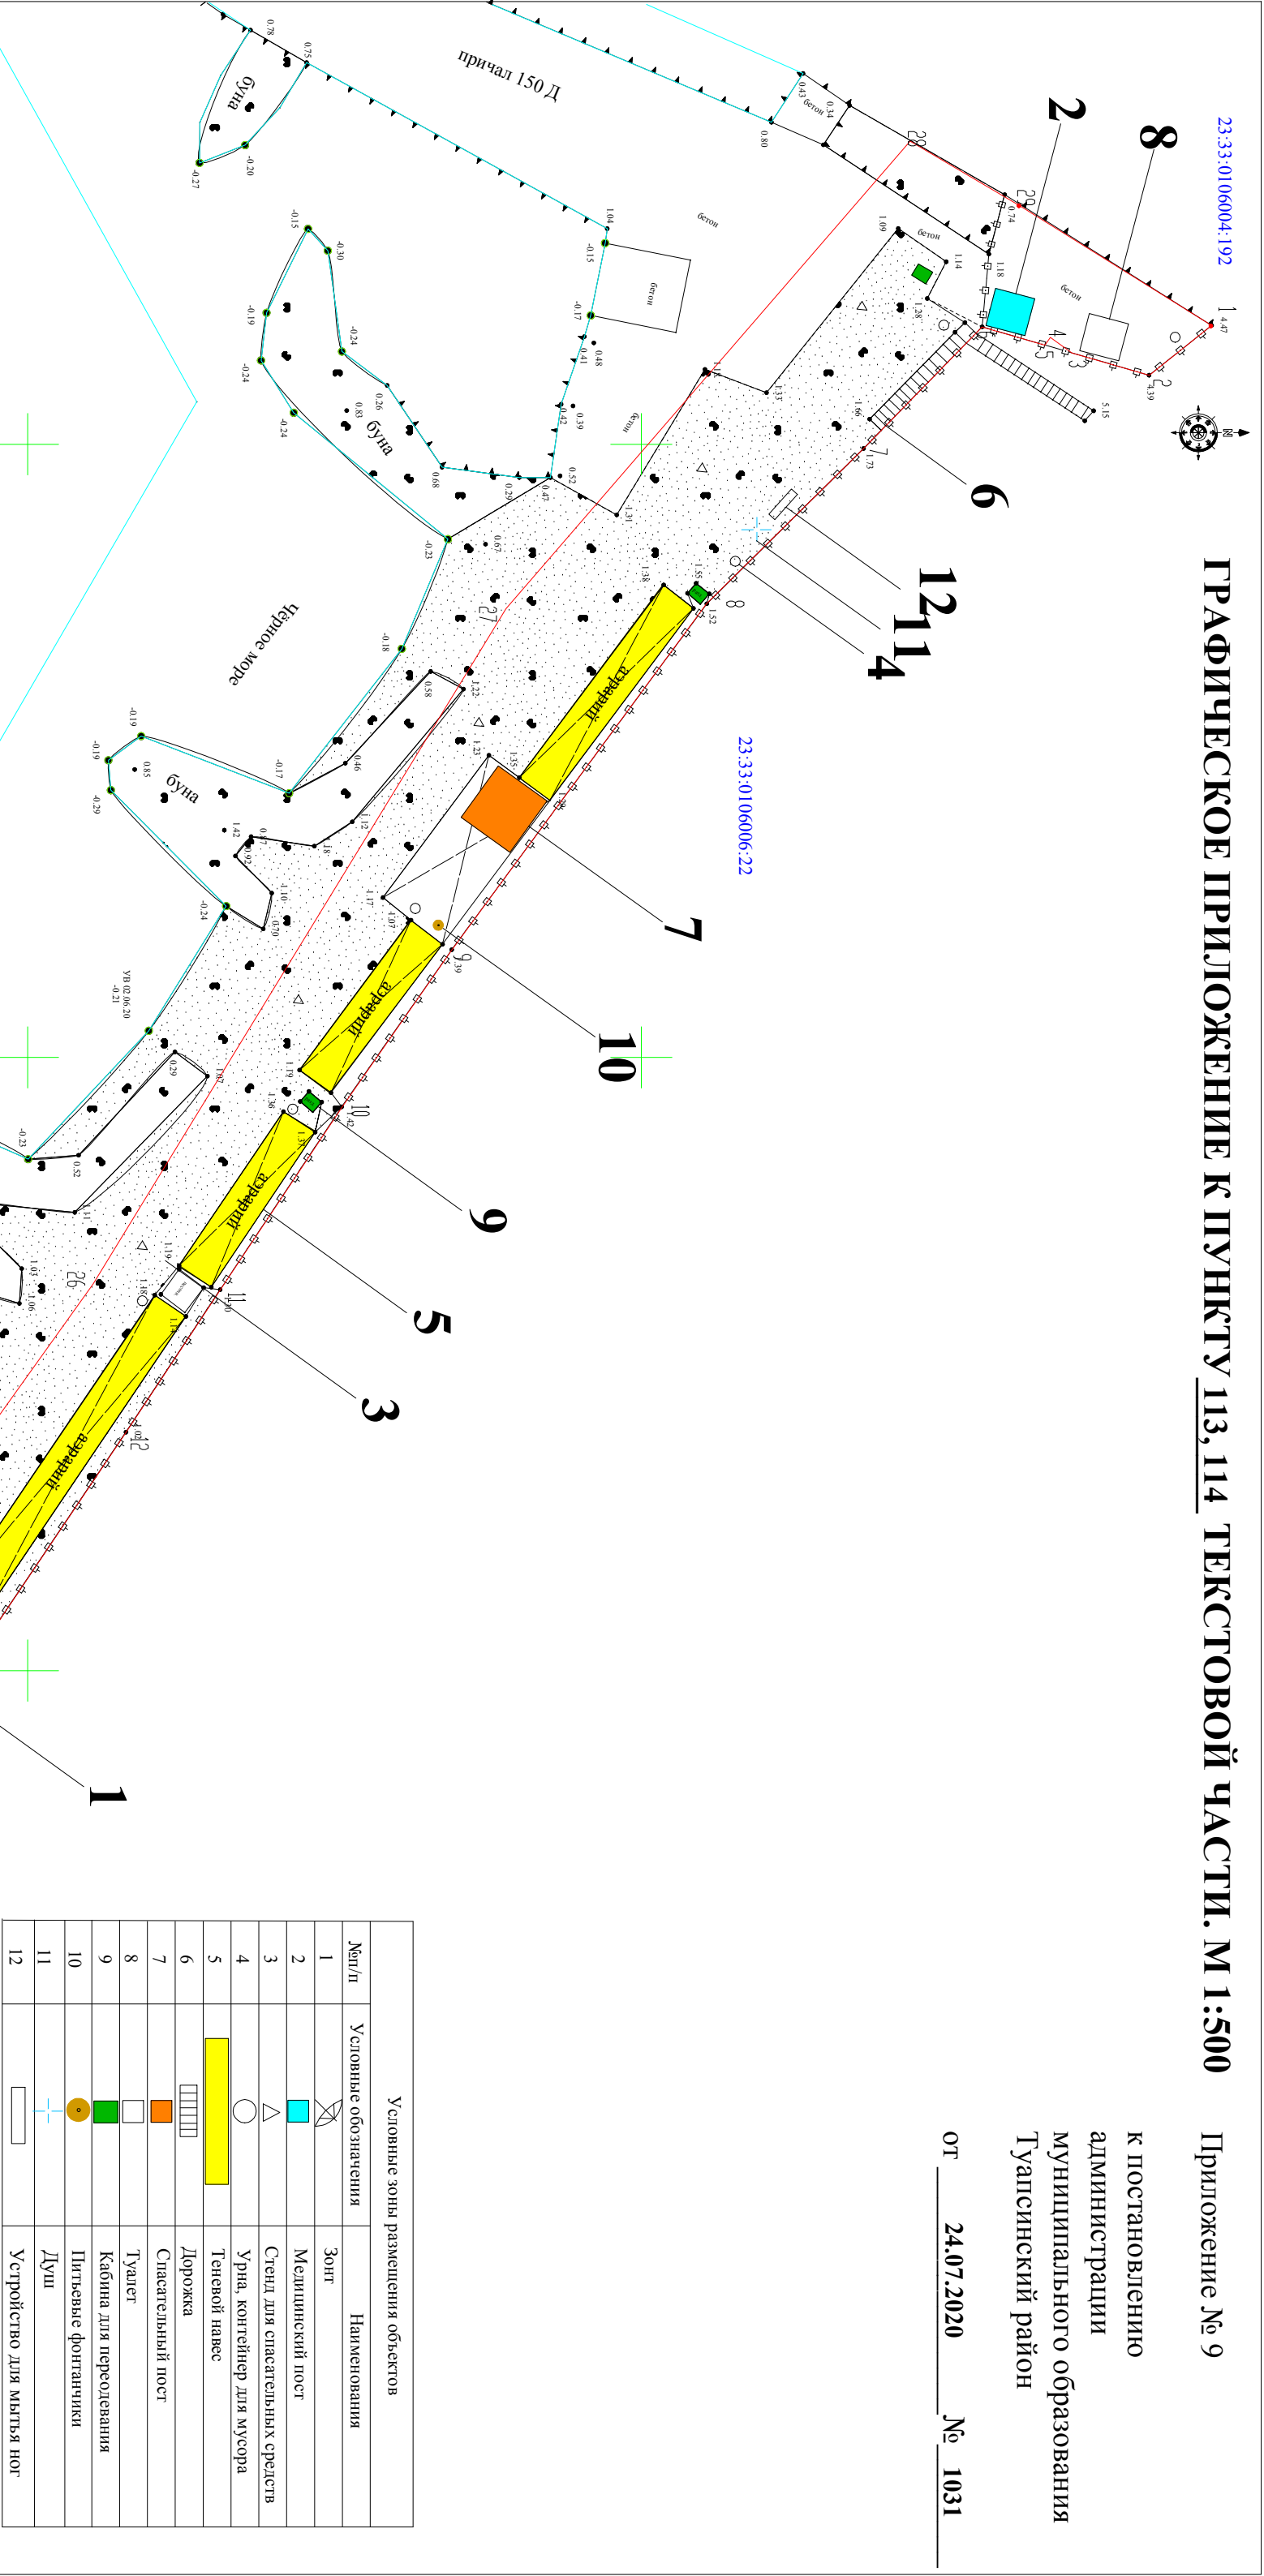

Условные зоны размещения объектов	
№п/п	Условные обозначения
1	
2	
3	
4	
5	
6	
7	
8	
9	
10	
11	
12	

Начальник управления имущественных
отношений администрации муниципального
образования Туапсинский район

Е.И. Васинская