


ГРАФИЧЕСКОЕ ПРИЛОЖЕНИЕ К ПУНКТУ 69, 70 ТЕКСТОВОЙ ЧАСТИ М 1:500

Приложение № 2

к постановлению
администрации
муниципального образования
Туапсинский район
от 24.07.2020 № 1031

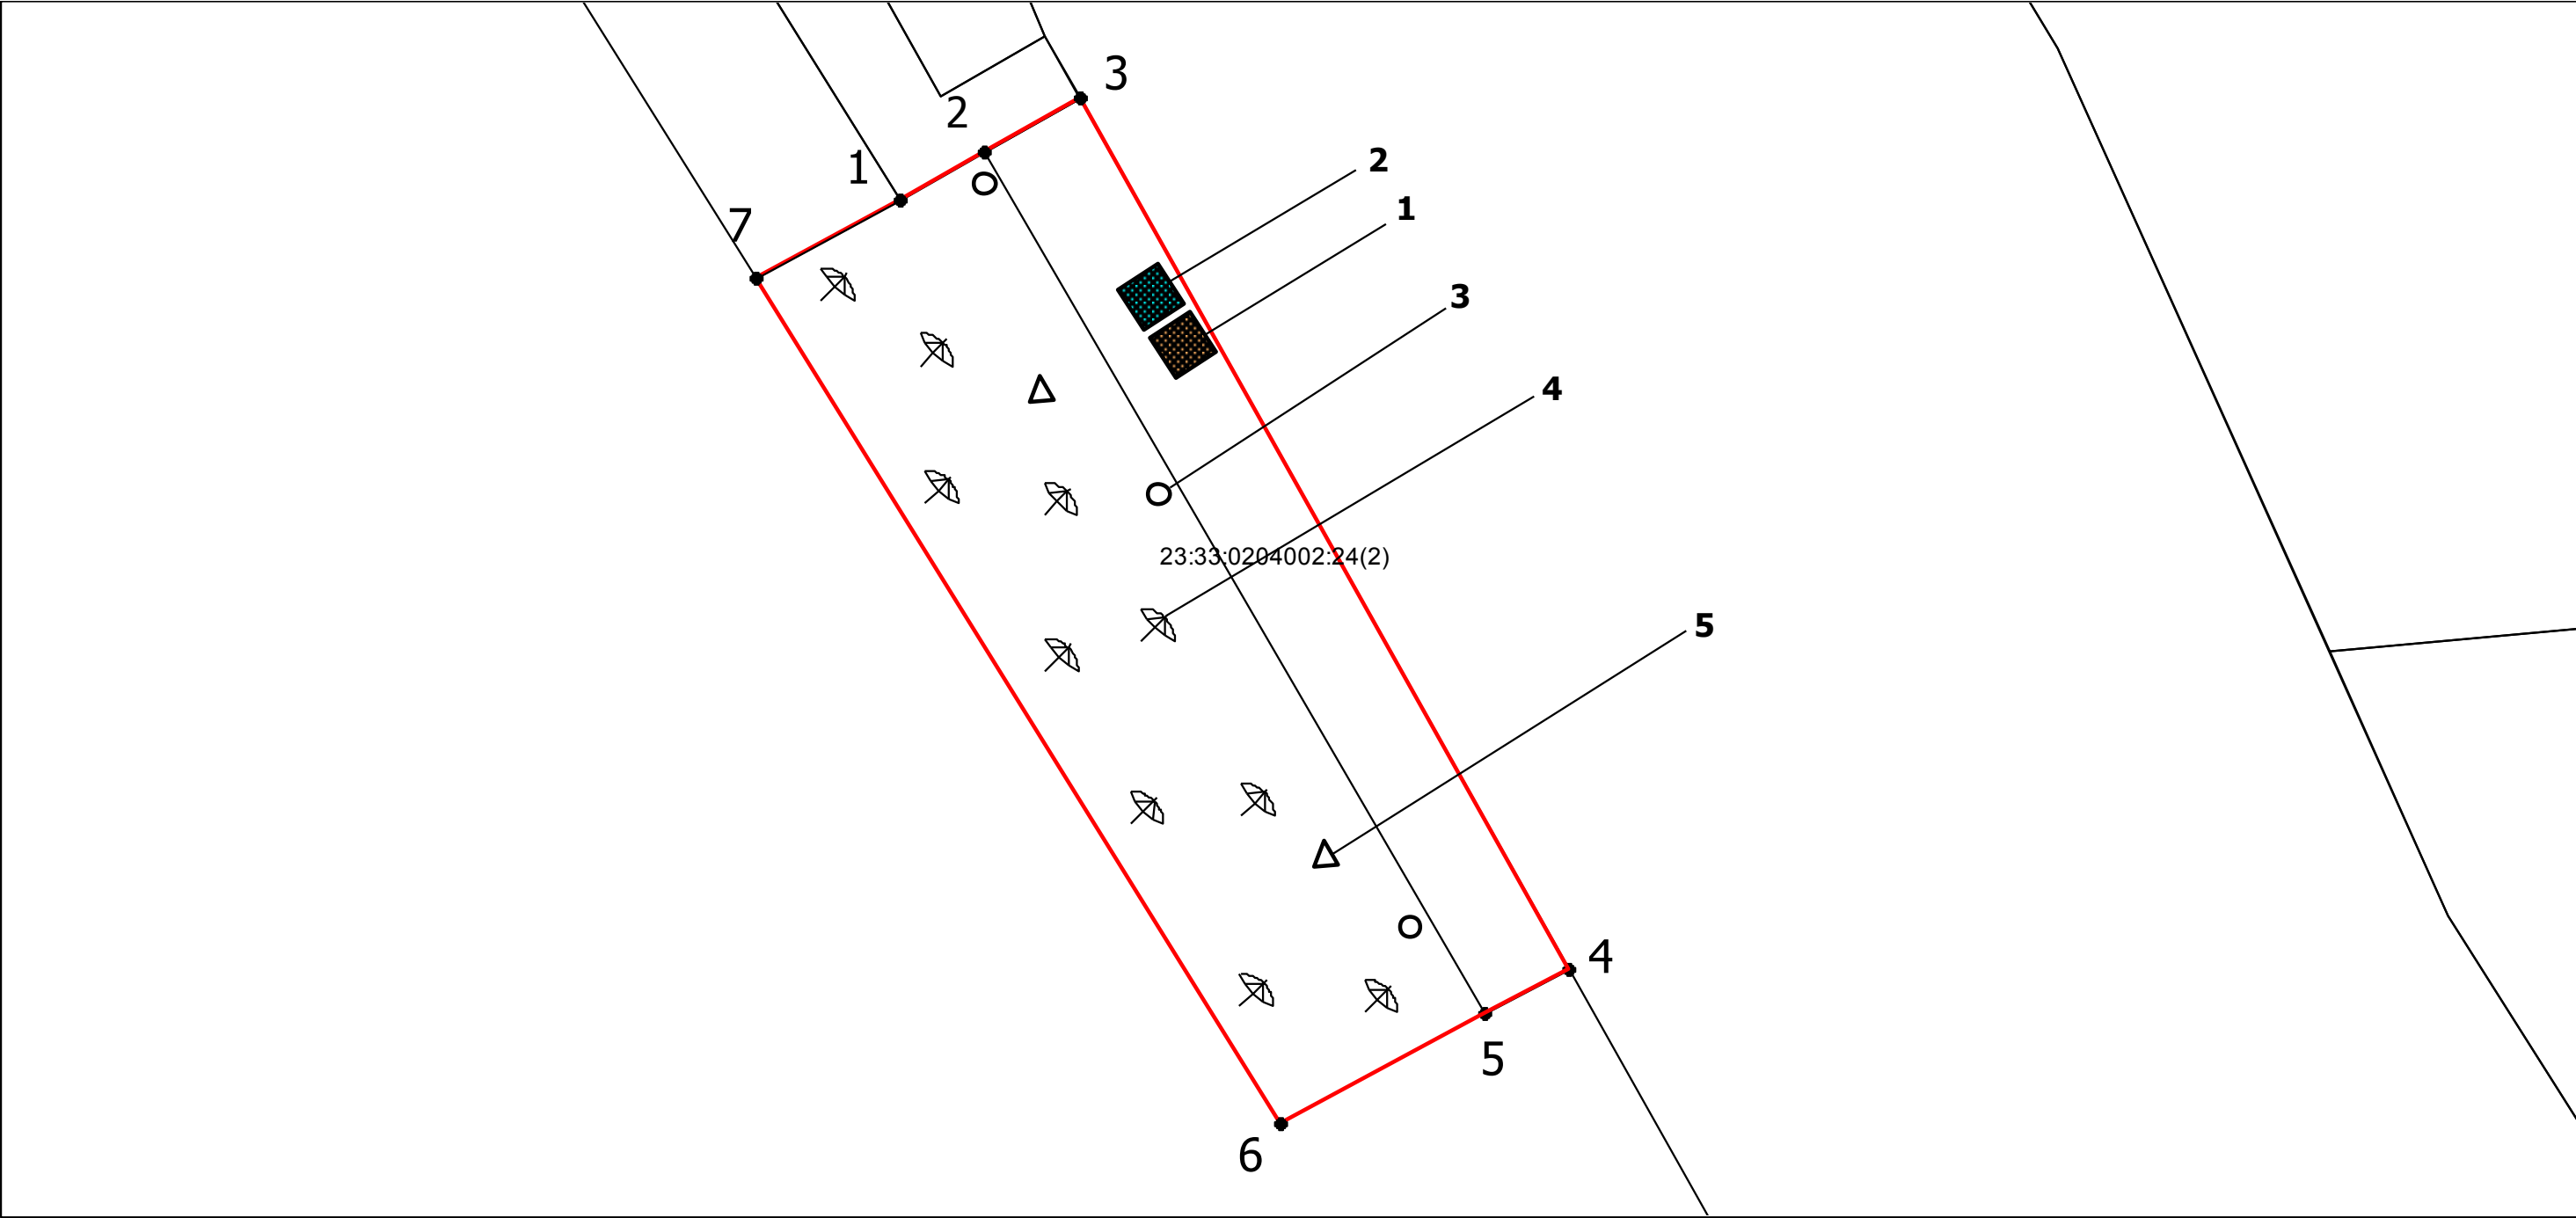

Условные зоны размещения объектов		
№ п/п	Условное обозначение	Наименование
1		Спасательный пост
2		Медицинский пост
3		Урна, контейнер для мусора
4		Зонт
5		Стенд для спасательных средств

Начальник управления имущественных отношений
администрации муниципального образования
Туапсинский район

Е.И. Васинская