



ГРАФИЧЕСКОЕ ПРИЛОЖЕНИЕ К ПУНКТУ 101, 102 ТЕКСТОВОЙ ЧАСТИ М 1:500

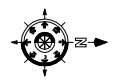

Приложение № 3
к постановлению
администрации
муниципального образования
Туапсинский район

от 24.07.2020 № 1031

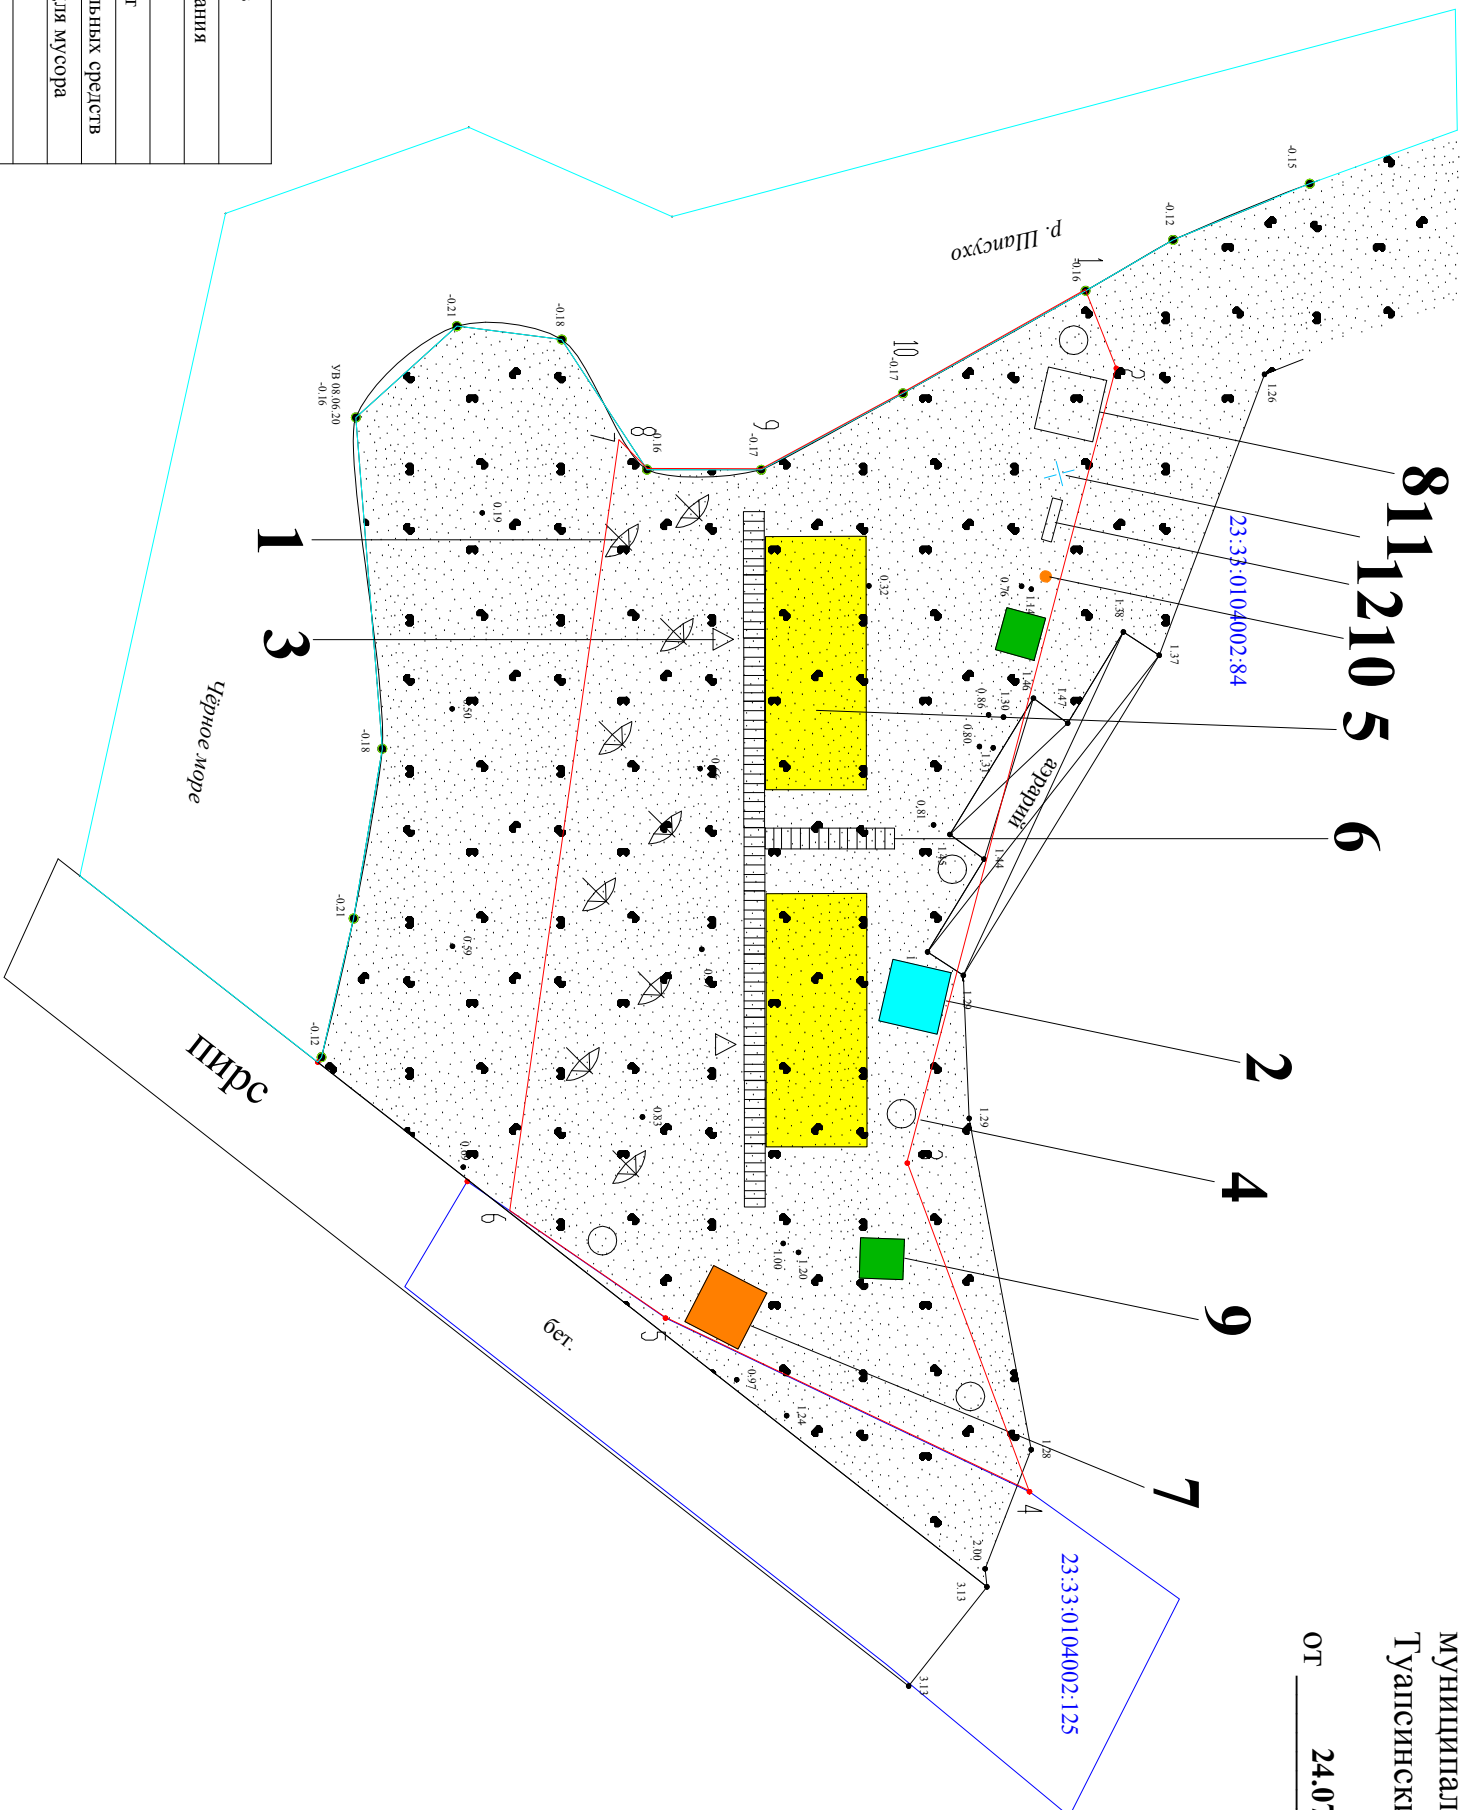

| Условные зоны размещения объектов | | |
|-----------------------------------|----------------------|--------------------------------|
| №п/п | Условные обозначения | Наименования |
| 1 | | Зонт |
| 2 | | Медицинский пост |
| 3 | | Стенд для спасательных средств |
| 4 | | Урна, контейнер для мусора |
| 5 | | Теневой навес |
| 6 | | Дорожка |
| 7 | | Спасательный пост |
| 8 | | Туалет |
| 9 | | Кабина для переодевания |
| 10 | | Питьевые фонтанчики |
| 11 | | Душ |
| 12 | | Устройство для мытья ног |

Начальник управления имущественных
отношений администрации муниципального
образования Туапсинский район

Е.И. Васинская