


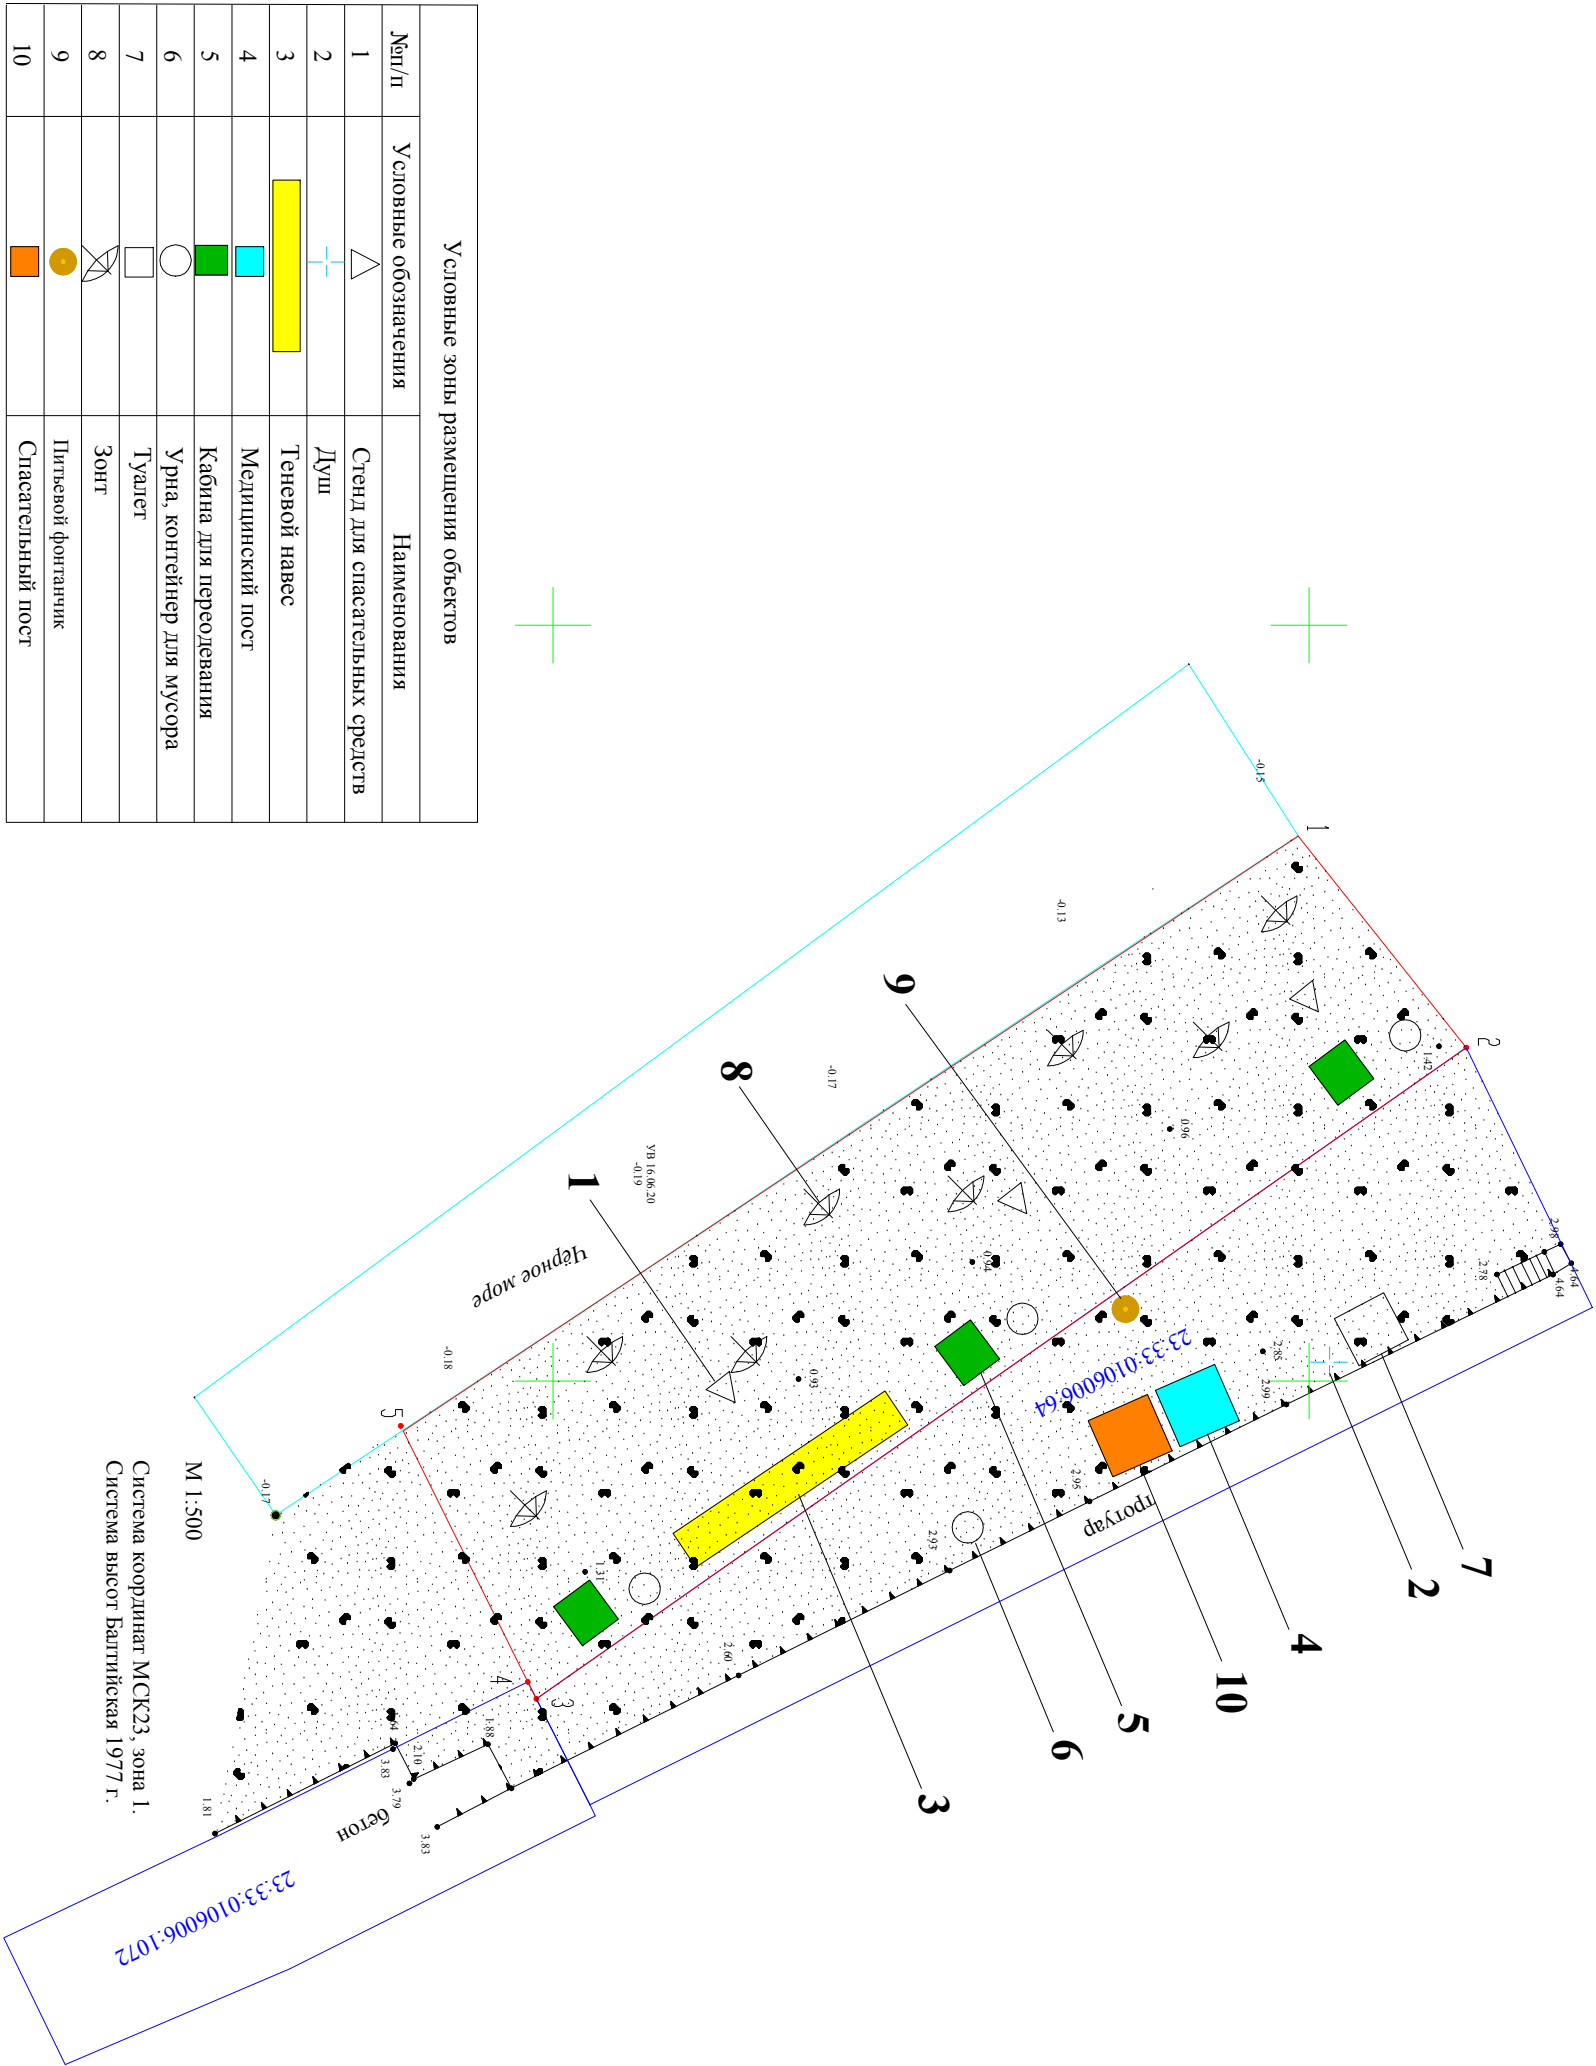

ГРАФИЧЕСКОЕ ПРИЛОЖЕНИЕ К ПУНКТУ 109, 110 ТЕКСТОВОЙ ЧАСТИ. М 1:500

Приложение № 7
к постановлению
администрации
муниципального образования
Туапсинский район

от 24.07.2020 № 1031



Начальник управления имущественных
отношений администрации муниципального
образования Туапсинский район

Е.И. Васинская