


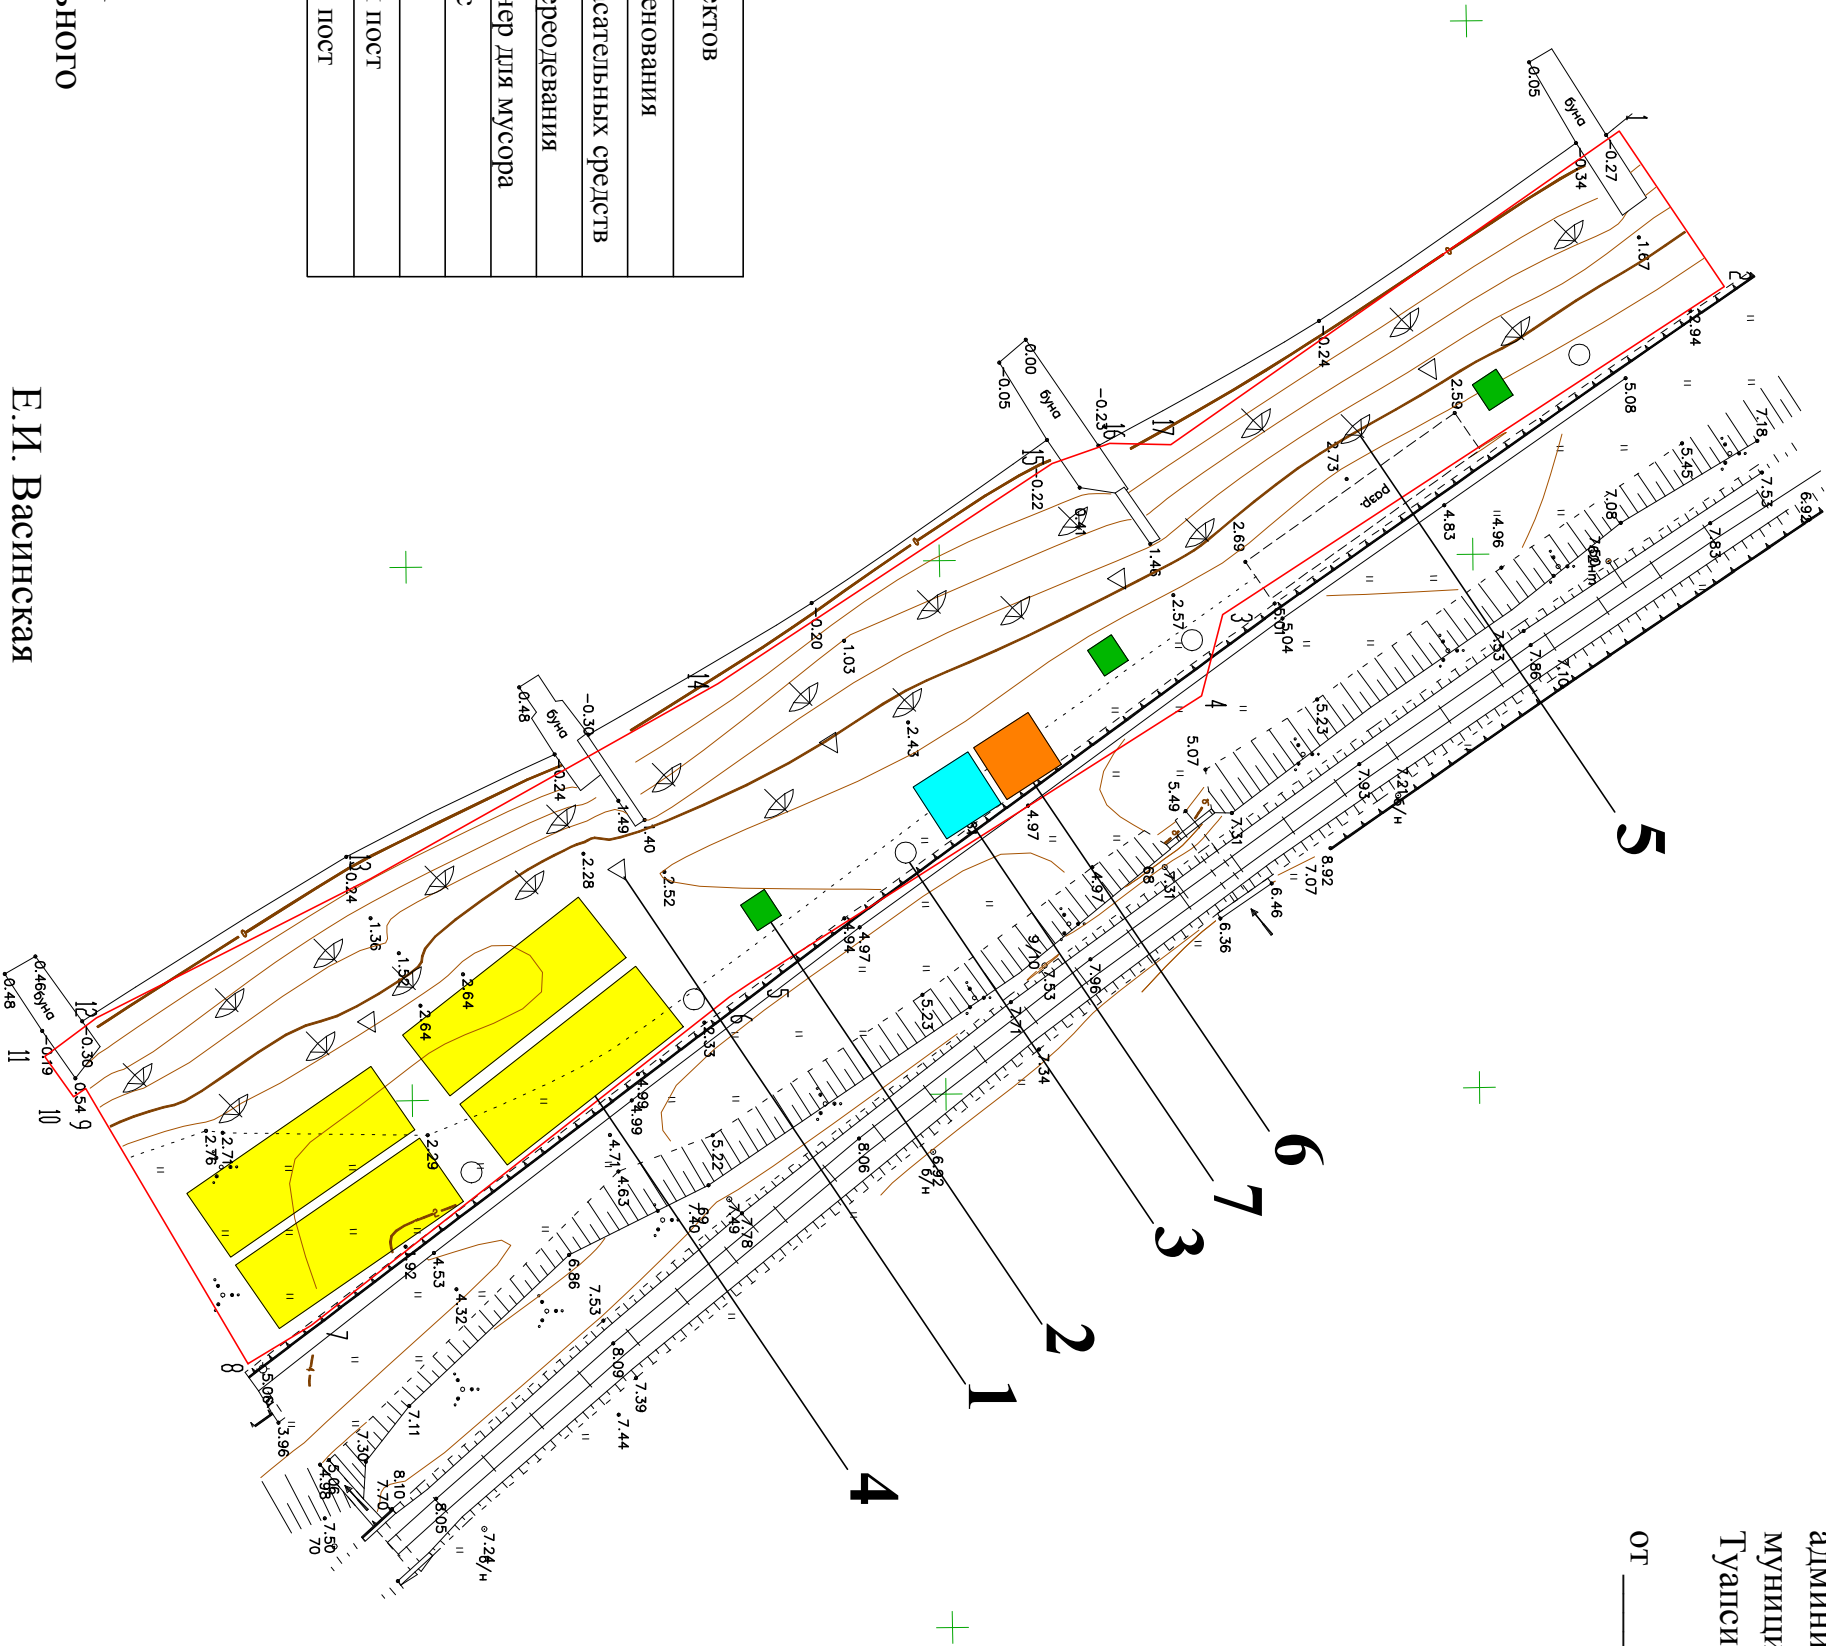

ГРАФИЧЕСКОЕ ПРИЛОЖЕНИЕ К ПУНКТУ 131, 132 ТЕКСТОВОЙ ЧАСТИ М 1:500

Приложение № 18
к постановлению
администрации
муниципального образования
Туапсинский район

от 24.07.2020 № 1031



Условные зоны размещения объектов		
№п/п	Условные обозначения	Наименования
1	△	Стенд для спасательных средств
2	■	Кабина для переодевания
3	○	Урна, контейнер для мусора
4	■	Теневой навес
5	△	Зонт
6	■	Спасательный пост
7	■	Медицинский пост

Начальник управления имущественных
отношений администрации муниципального
образования Туапсинский район

Е.И. Васинская