


ГРАФИЧЕСКОЕ ПРИЛОЖЕНИЕ К ПУНКТУ 121, 122 ТЕКСТОВОЙ ЧАСТИ М 1:500

Приложение № 13

к постановлению администрации муниципального образования Туапсинский район

от 24.07.2020 № 1031

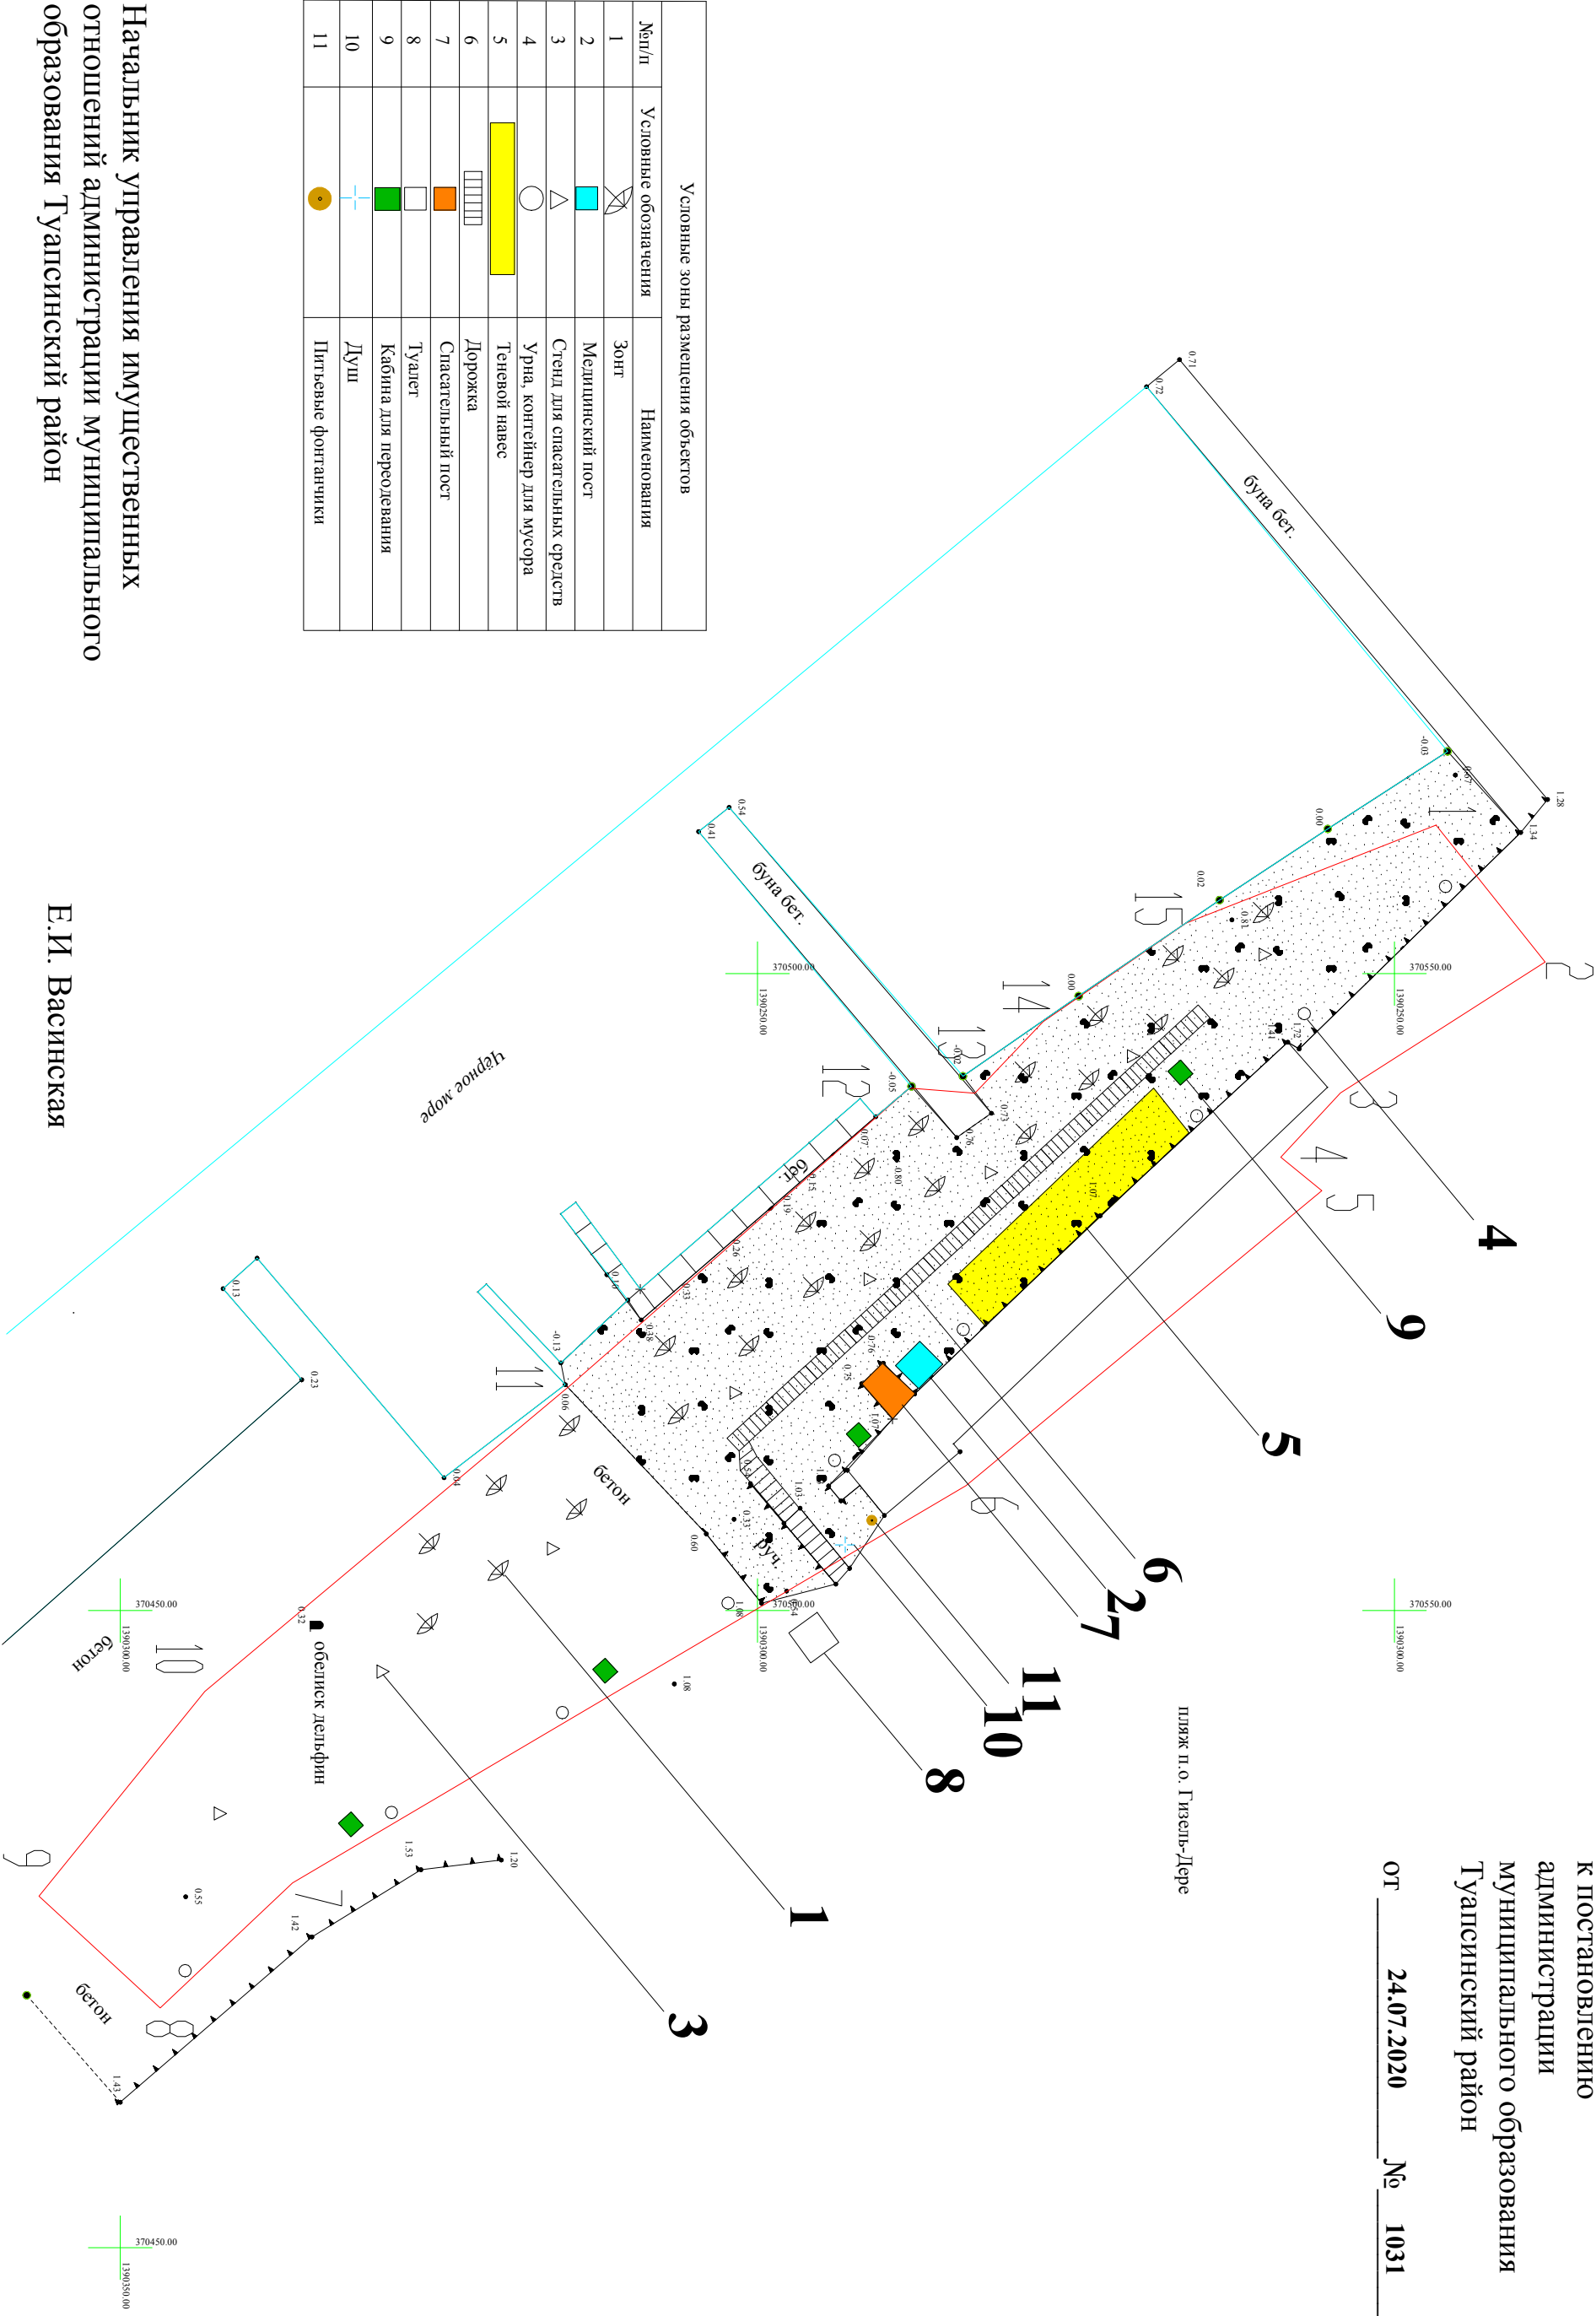

Начальник управления имущественных отношений администрации муниципального образования Туапсинский район

Е.И. Васинская