



ГРАФИЧЕСКОЕ ПРИЛОЖЕНИЕ К ПУНКТУ 117, 118 ТЕКСТОВОЙ ЧАСТИ. М 1:500

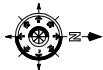

Приложение № 11  
к постановлению  
администрации  
муниципального образования  
Туапсинский район

от 24.07.2020 № 1031

Условные зоны размещения объектов		
№п/п	Условные обозначения	Наименования
1		Зонт
2		Душ
3		Устройство для мытья ног
4		Урна, контейнер для мусора
5		Теневой навес
6		Стенд для спасательных средств
7		Спасательный пост
8		Медицинский пост
9		Туалет
10		Кабина для переодевания
11		Питьевые фонтанчики

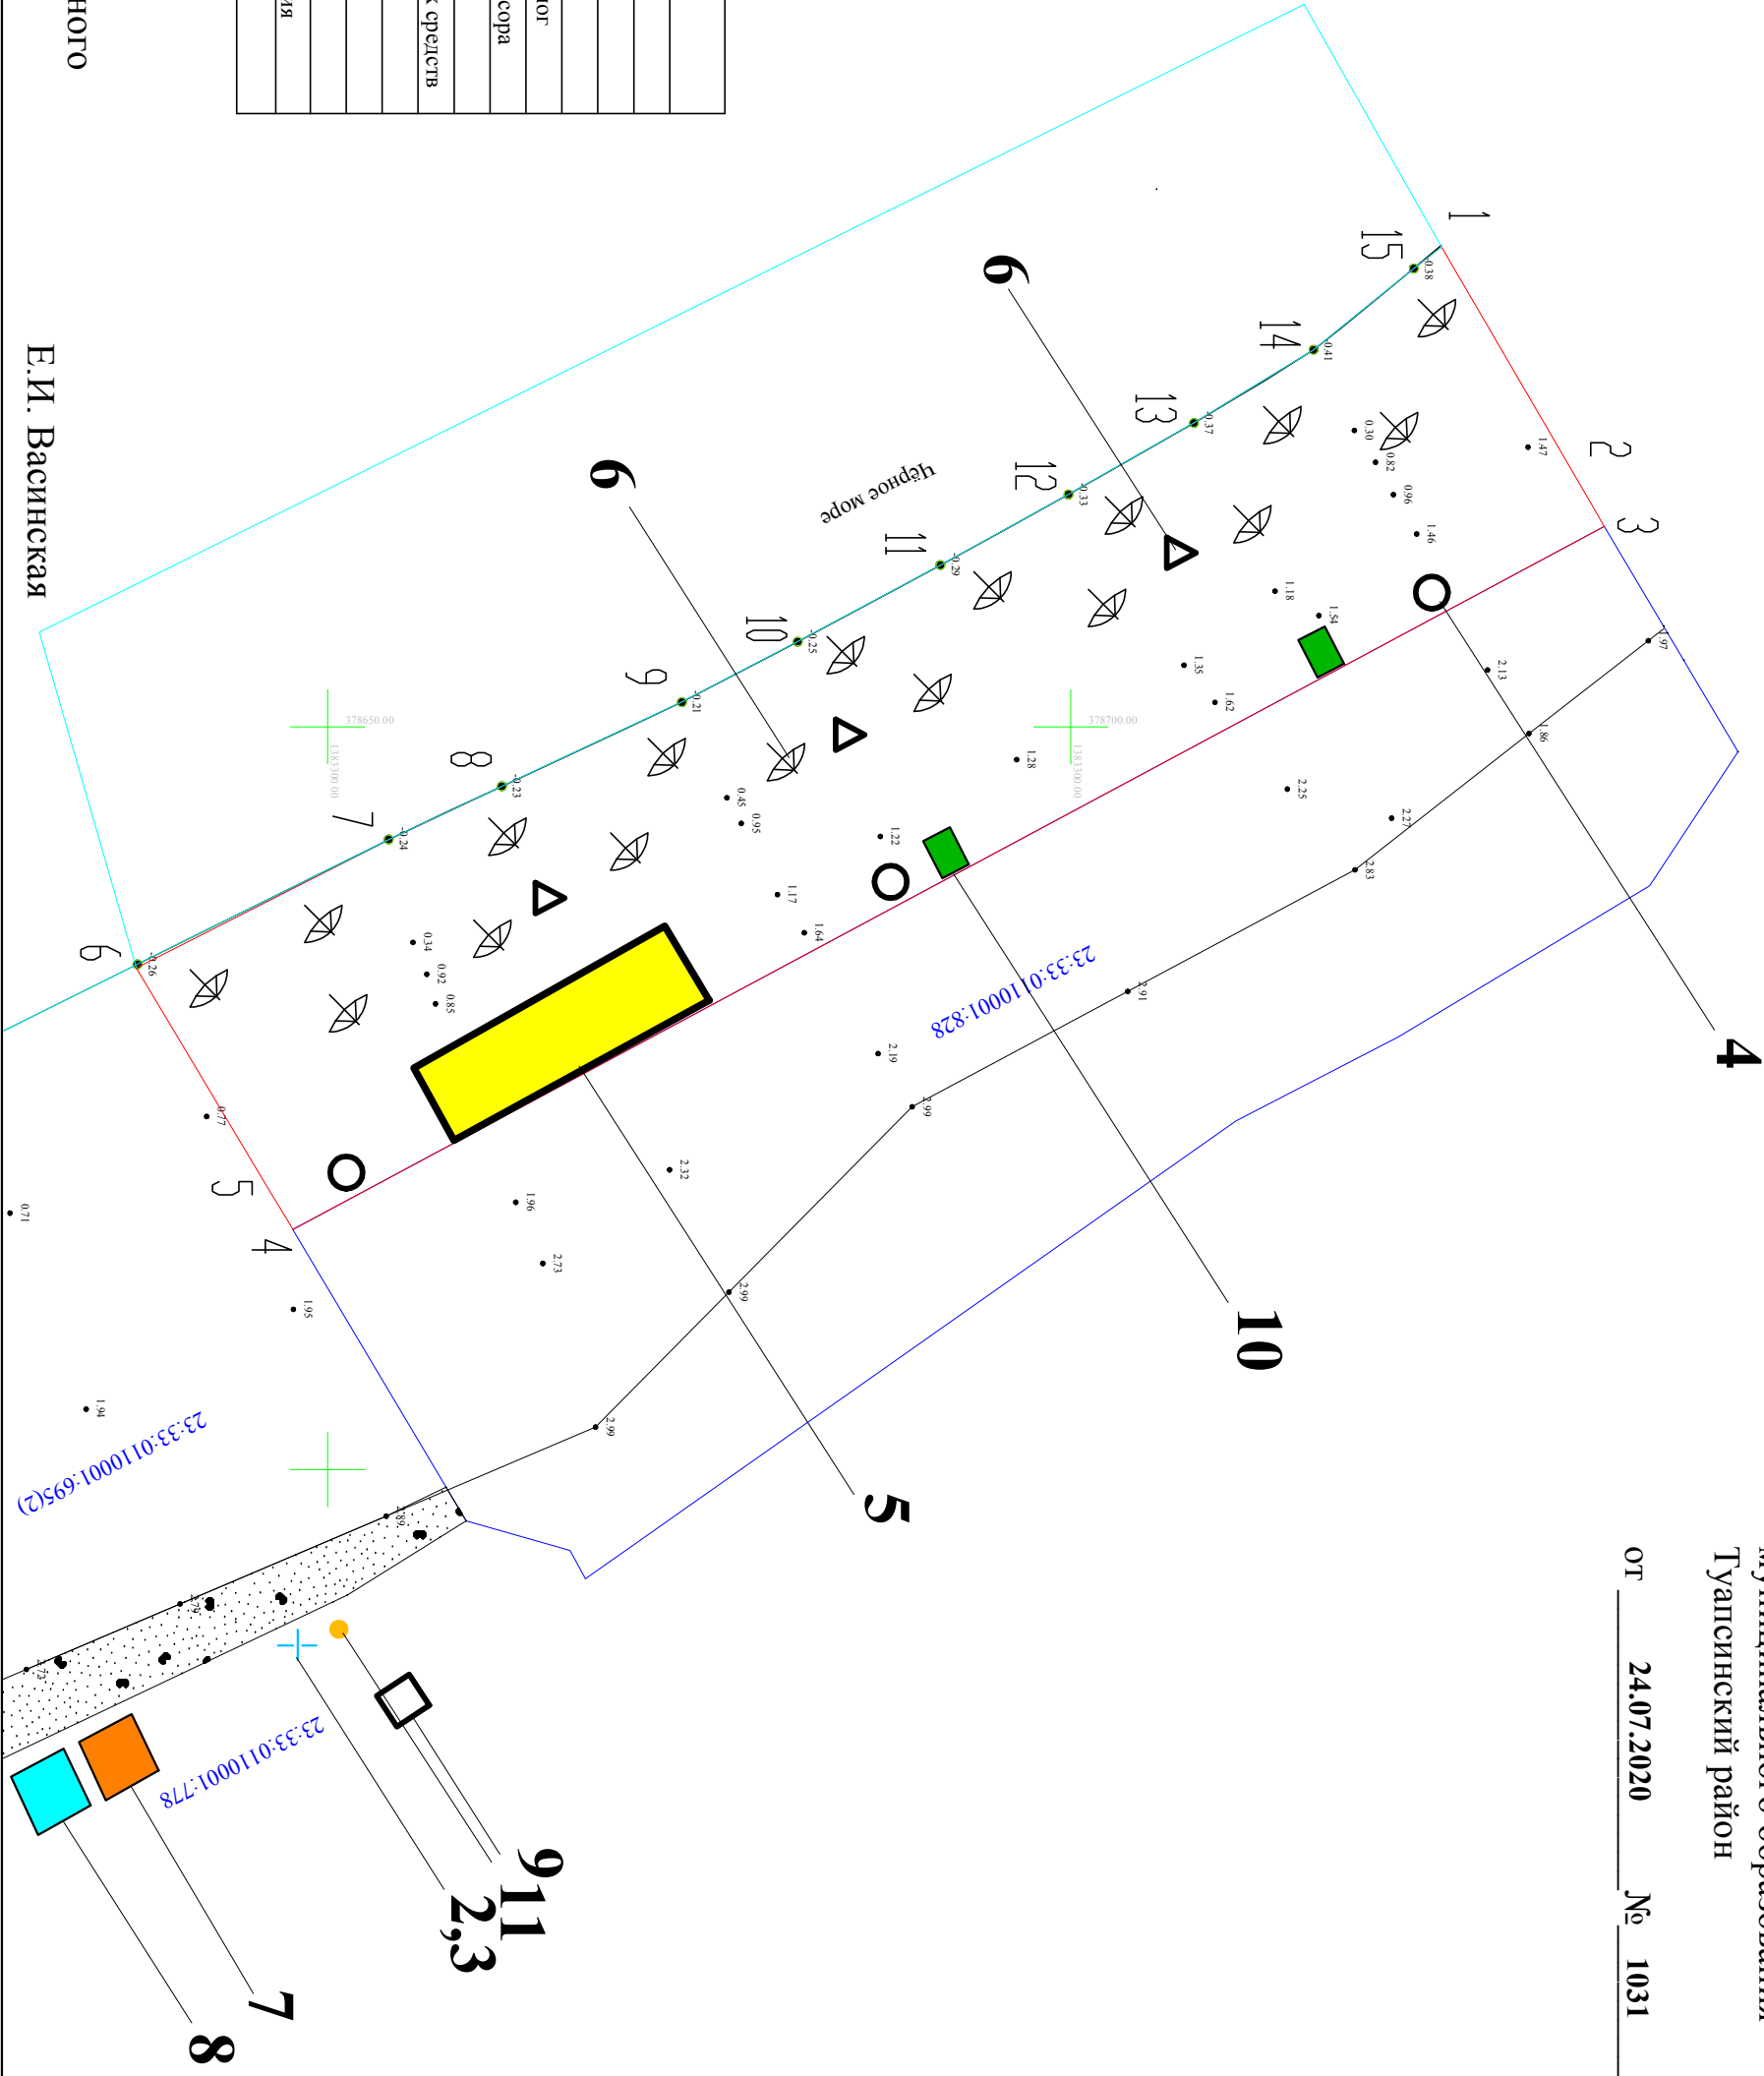

Е.И. Васинская

Начальник управления имущественных  
отношений администрации муниципального  
образования Туапсинский район