


ГРАФИЧЕСКОЕ ПРИЛОЖЕНИЕ К ПУНКТУ 125, 126 ТЕКСТОВОЙ ЧАСТИ. М 1:500

Приложение № 15

к постановлению
администрации
муниципального образования
Туапсинский район

от 24.07.2020 № 1031

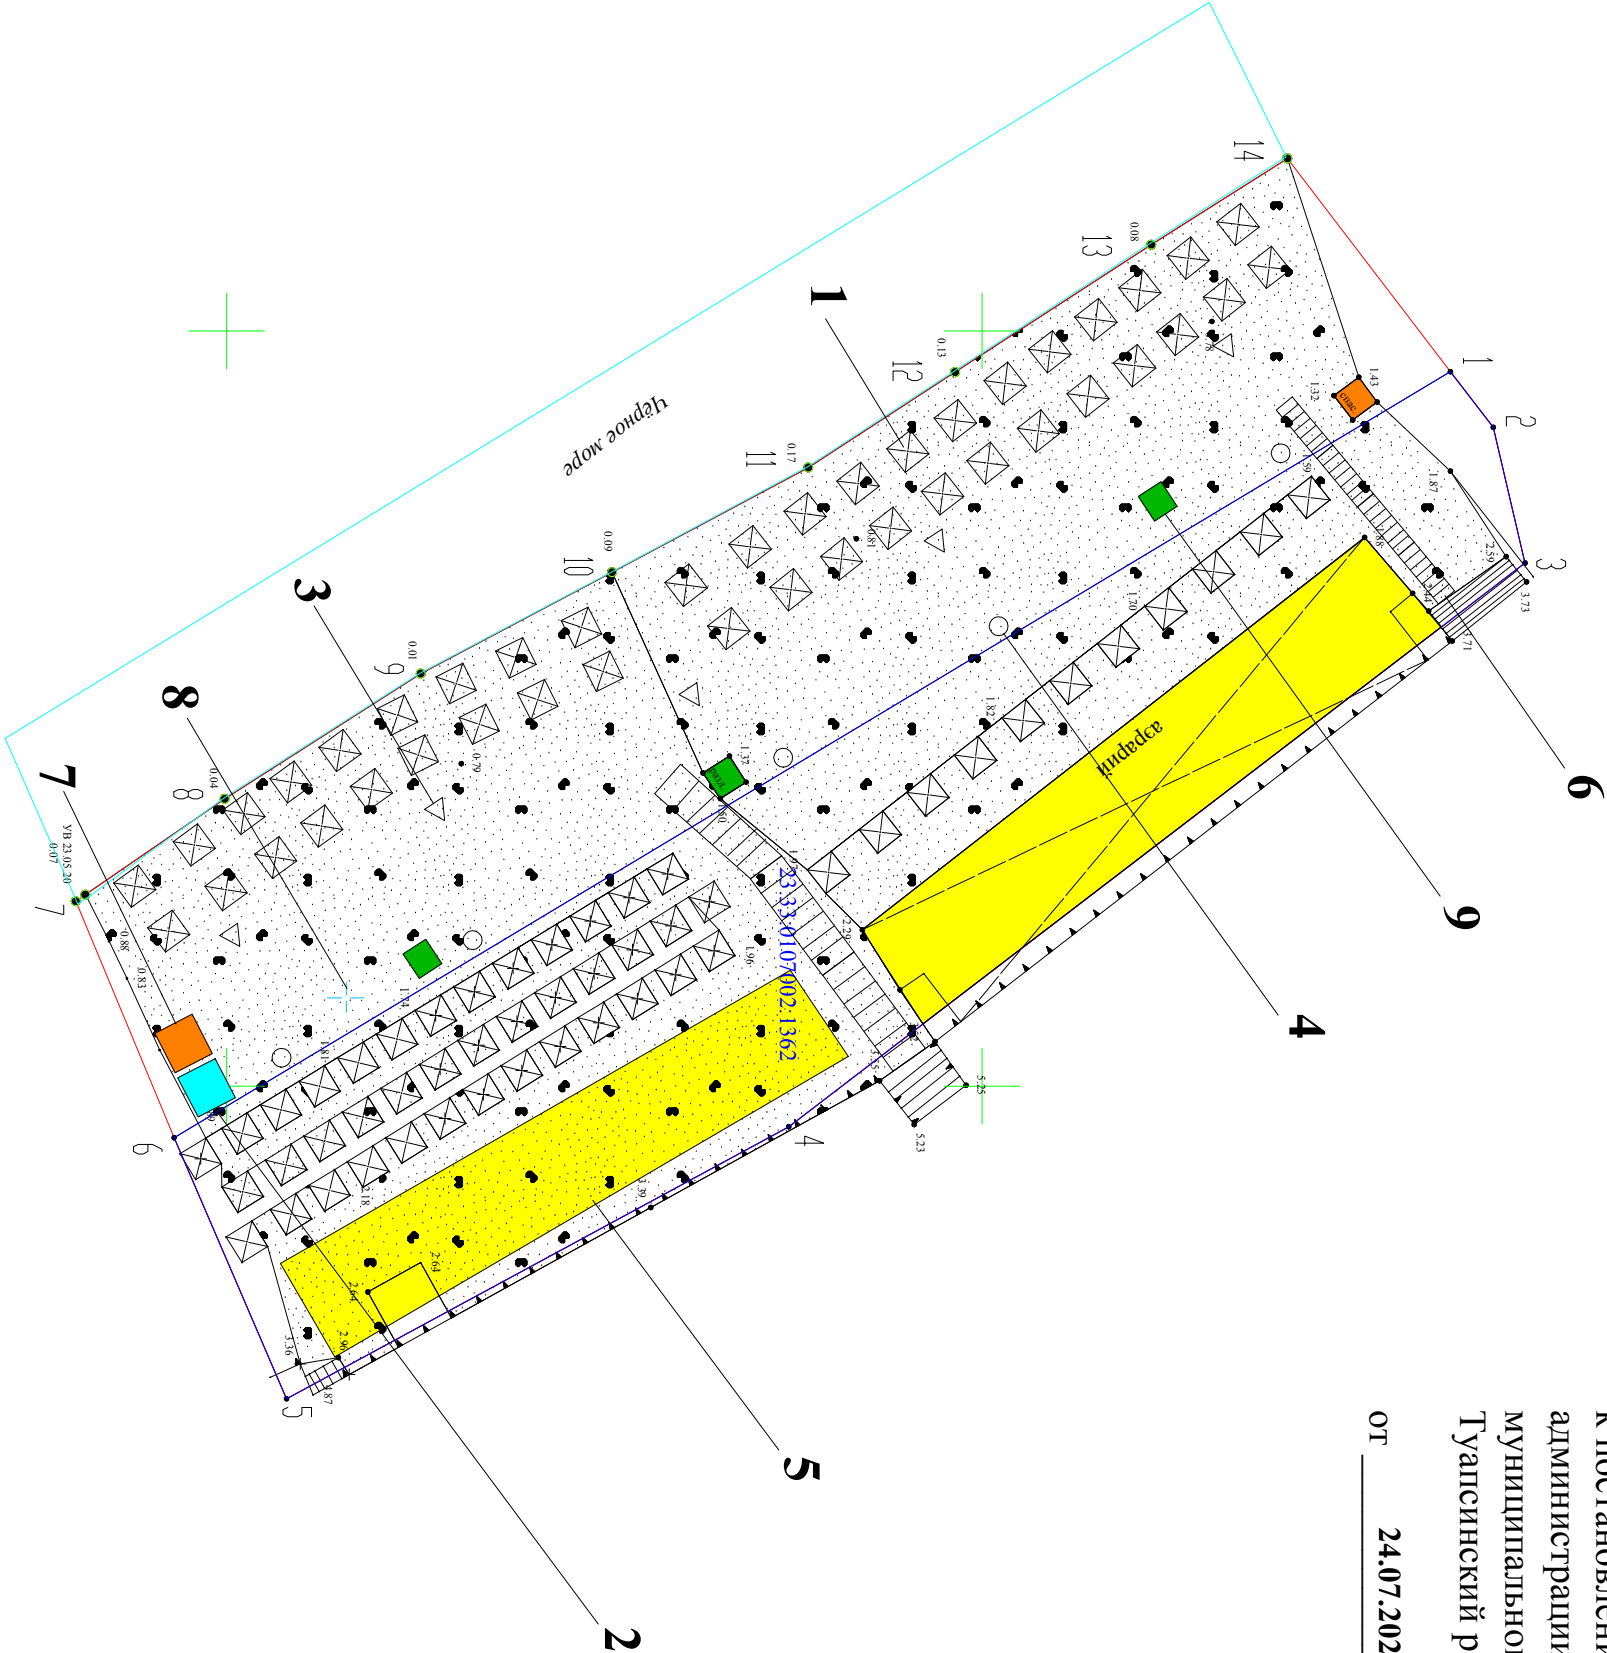

Условные зоны размещения объектов		
№п/п	Условные обозначения	Наименования
1	☒	Зонт
2	■	Метинский пост
3	△	Стена для спасательных средств
4	○	Урна, контейнер для мусора
5	■	Теневой навес
6	■	Дорожка
7	■	Спасательный пост
8	■	Душ
9	■	Кабина для переодевания

Начальник управления имущественных
отношений администрации муниципального
образования Туапсинский район

Е.И. Васинская