


к постановлению
администрации
муниципального образования
Туапсинский район

от 24.07.2020 № 1031

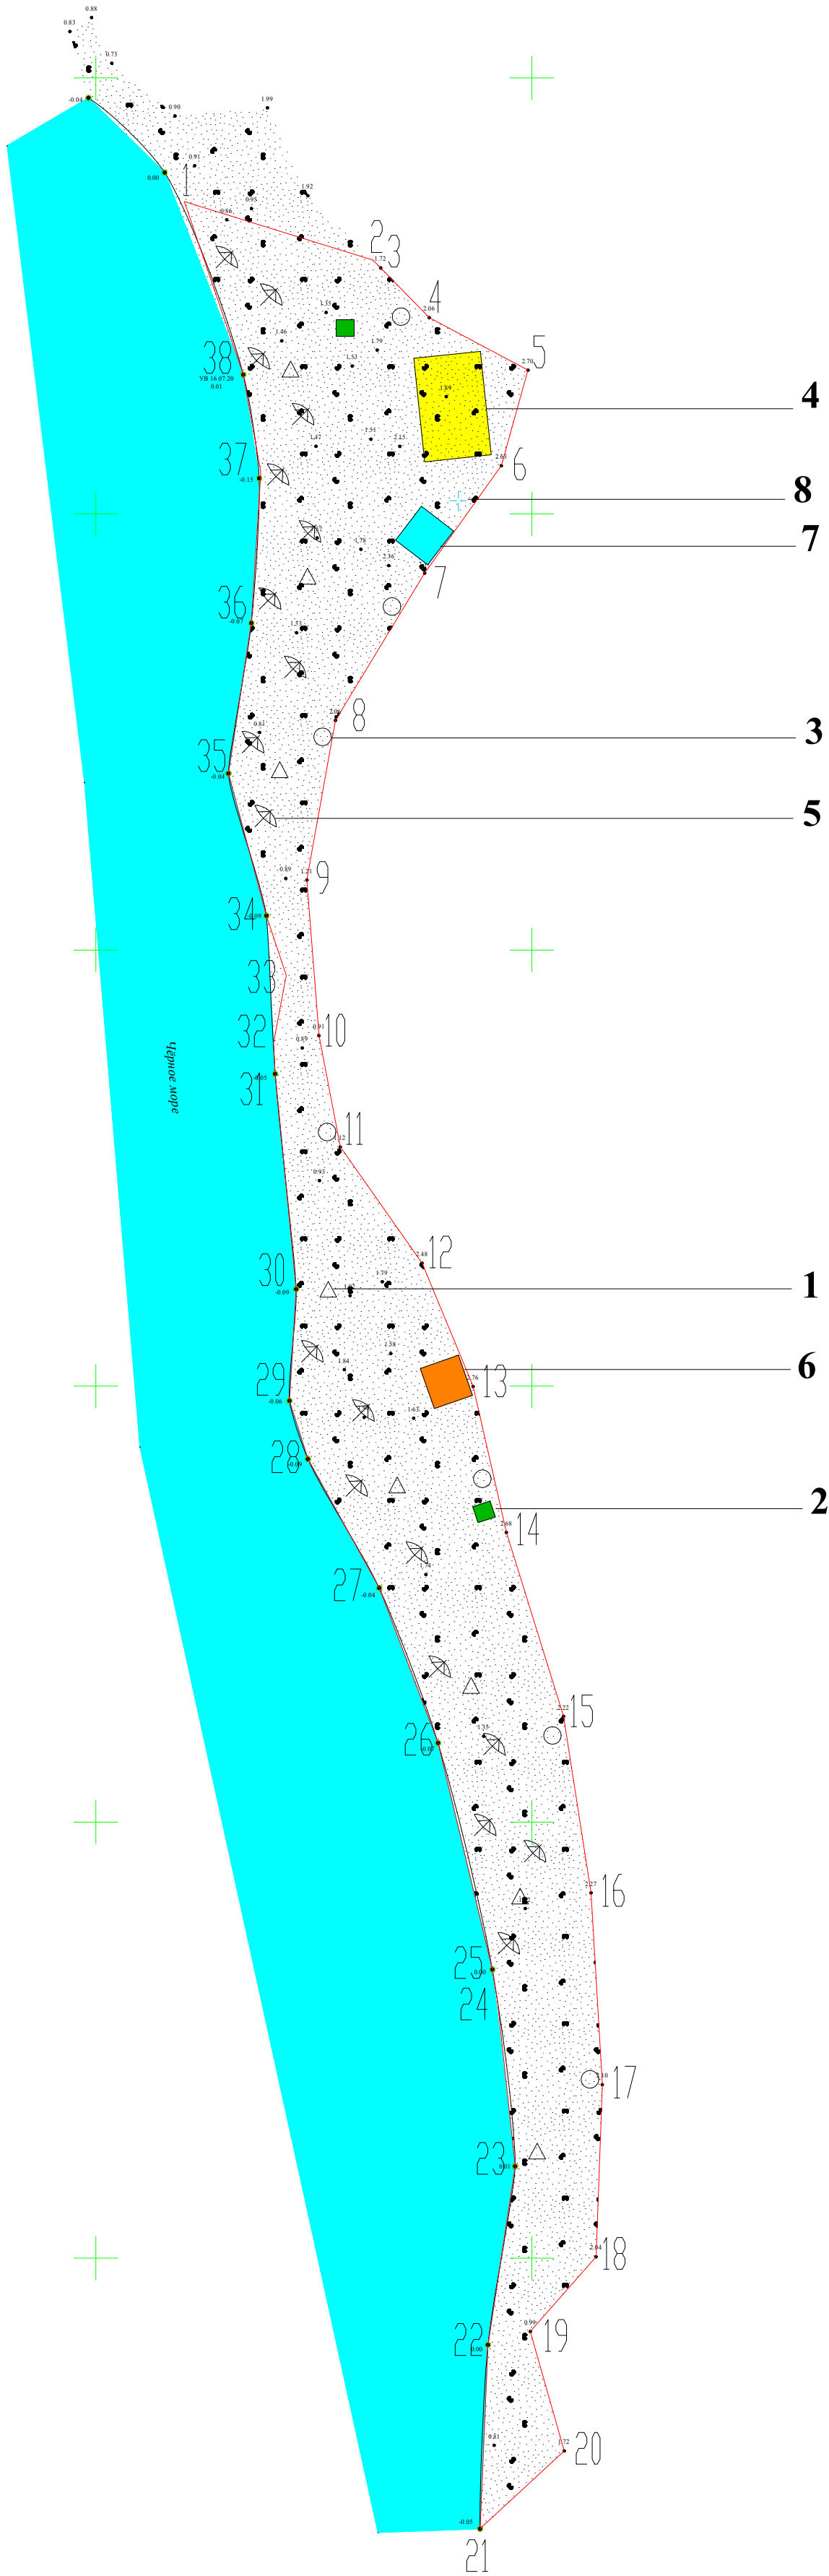

Условные зоны размещения объектов		
№п/п	Условные обозначения	Наименования
1		Стенд для спасательных средств
2		Кабина для переодевания
3		Урна, контейнер для мусора
4		Теневой навес
5		Зонт
6		Спасательный пост
7		Медицинский пост
8		Душ

Начальник управления имущественных
отношений администрации муниципального
образования Туапсинский район

Е.И. Васинская

М 1:500
Система координат МСК 23, зона 1.
Система высот Балтийская 1977 г.