




ГРАФИЧЕСКОЕ ПРИЛОЖЕНИЕ К ПУНКТУ 129, 130 ТЕКСТОВОЙ ЧАСТИ М 1:500

Приложение № 17

К постановлению
администрации
муниципального образования
Туапсинский район

от 24.07.2020 № 1031

Условные зоны размещения объектов		
Мет/п	Условные обозначения	Наименования
1		Зонт
2		Душ
3		Устройство для мытья ног
4		Урна, контейнер для мусора
5		Теневой навес
6		Дорожка
7		Спасательный пост
8		Медицинский пост
9		Туалет
10		Кабина для переодевания
11		Питьевые фонтанчики
12		Степл для спасательных средств

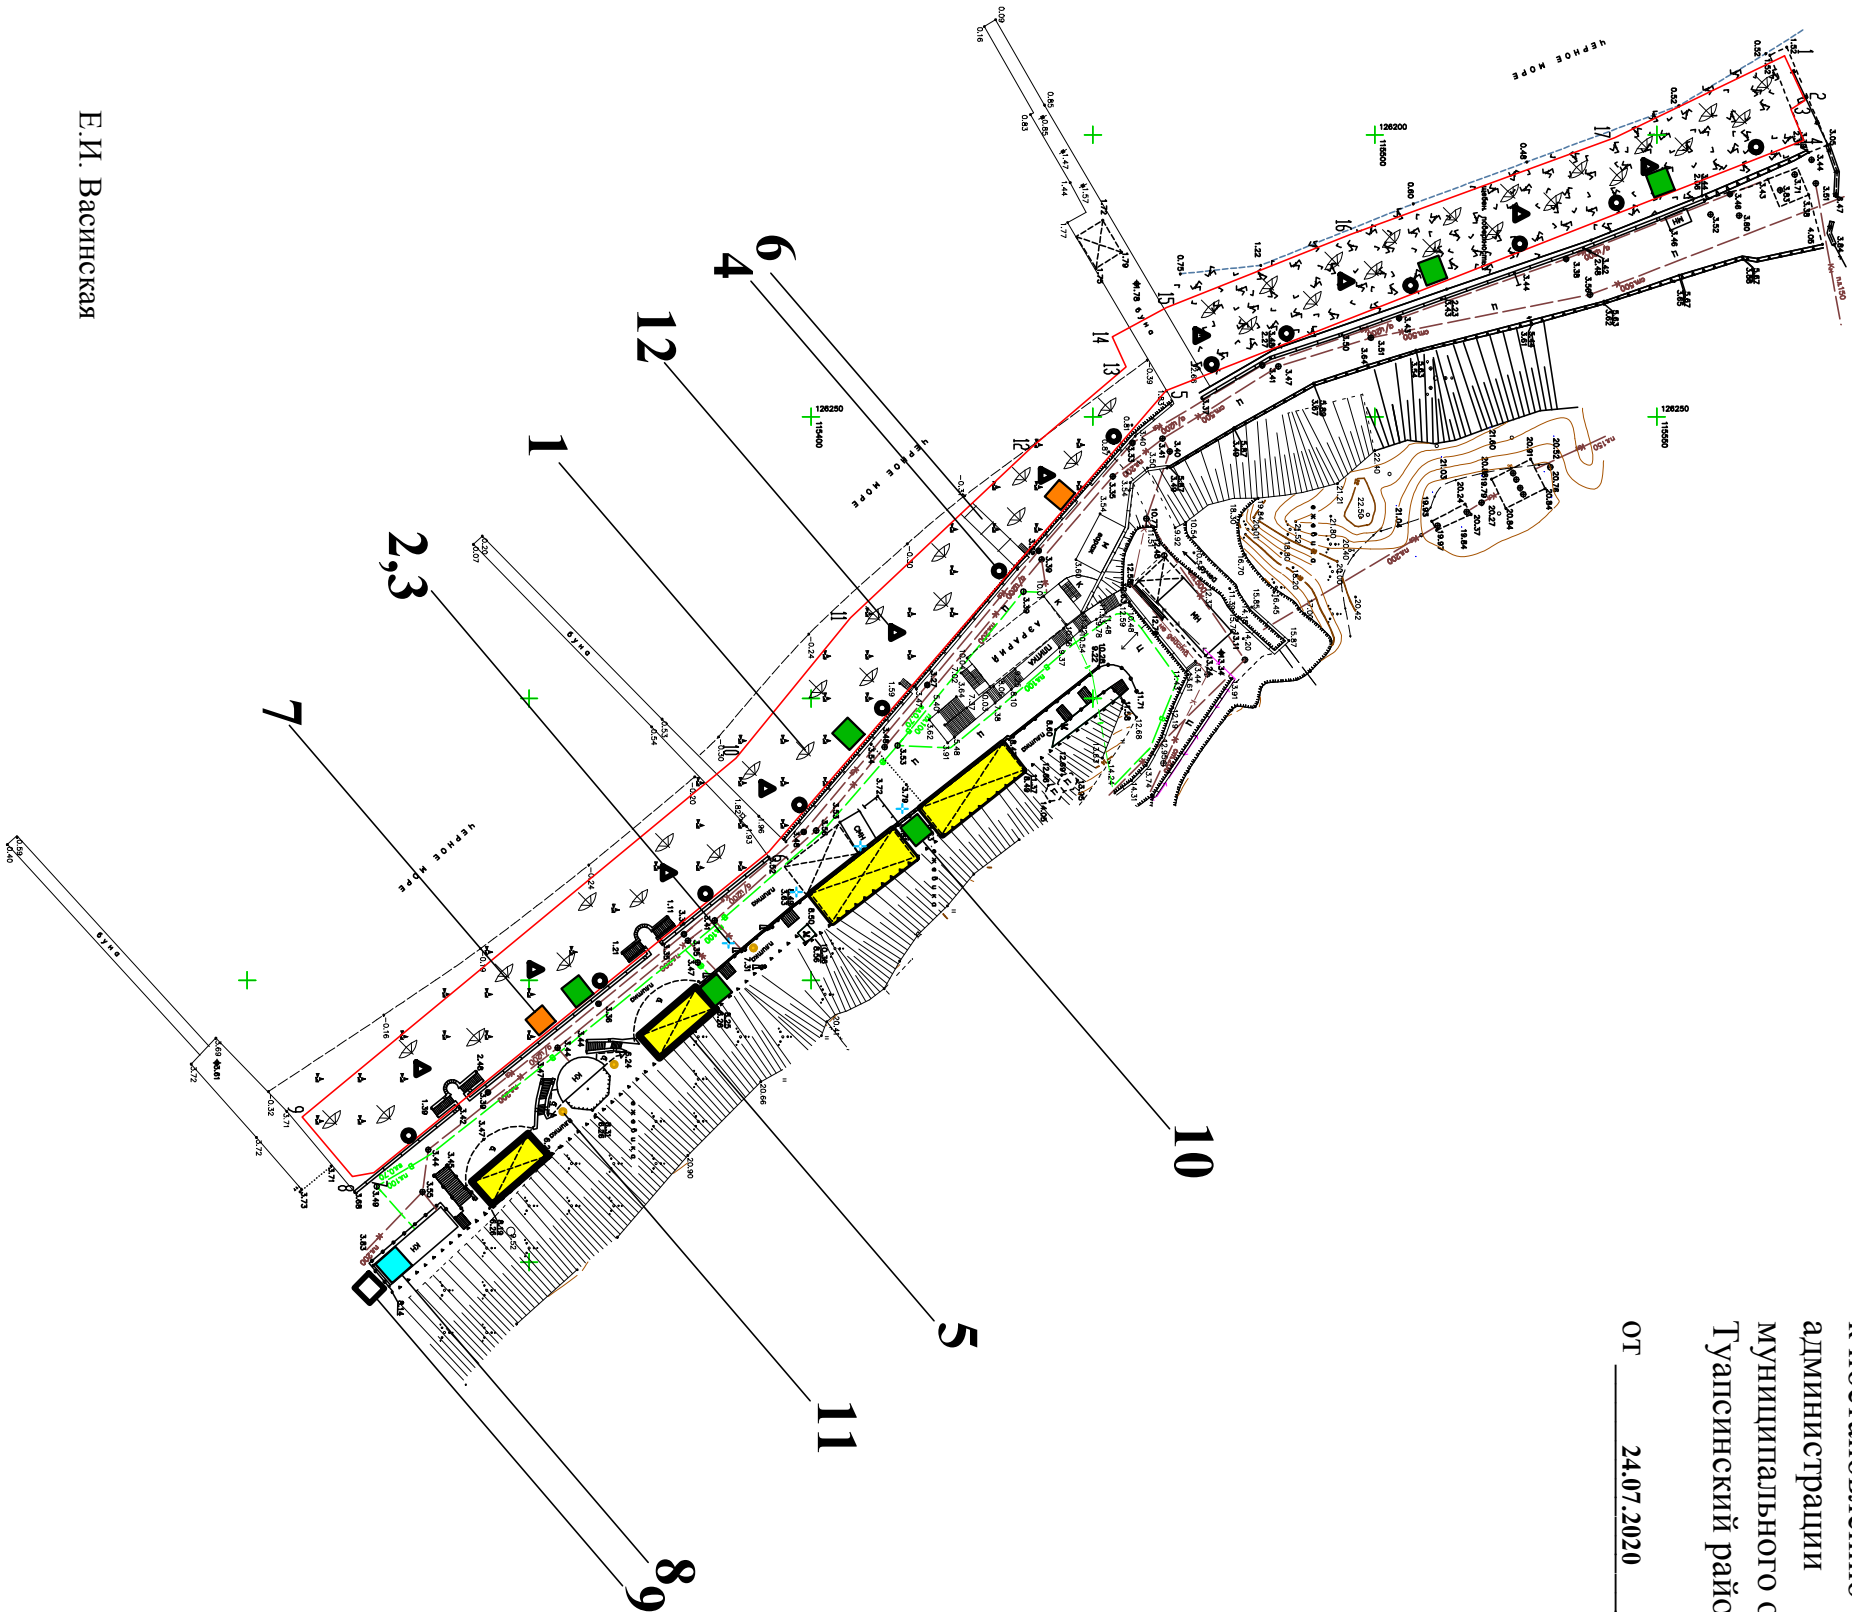

Начальник управления имущественных
отношений администрации муниципального
образования Туапсинский район

Е.И. Васинская