




ГРАФИЧЕСКОЕ ПРИЛОЖЕНИЕ К ПУНКТУ 133, 134 ТЕКСТОВОЙ ЧАСТИ М 1:500

Приложение № 19
к постановлению
администрации
муниципального образования
Туапсинский район

от 24.07.2020 № 1031

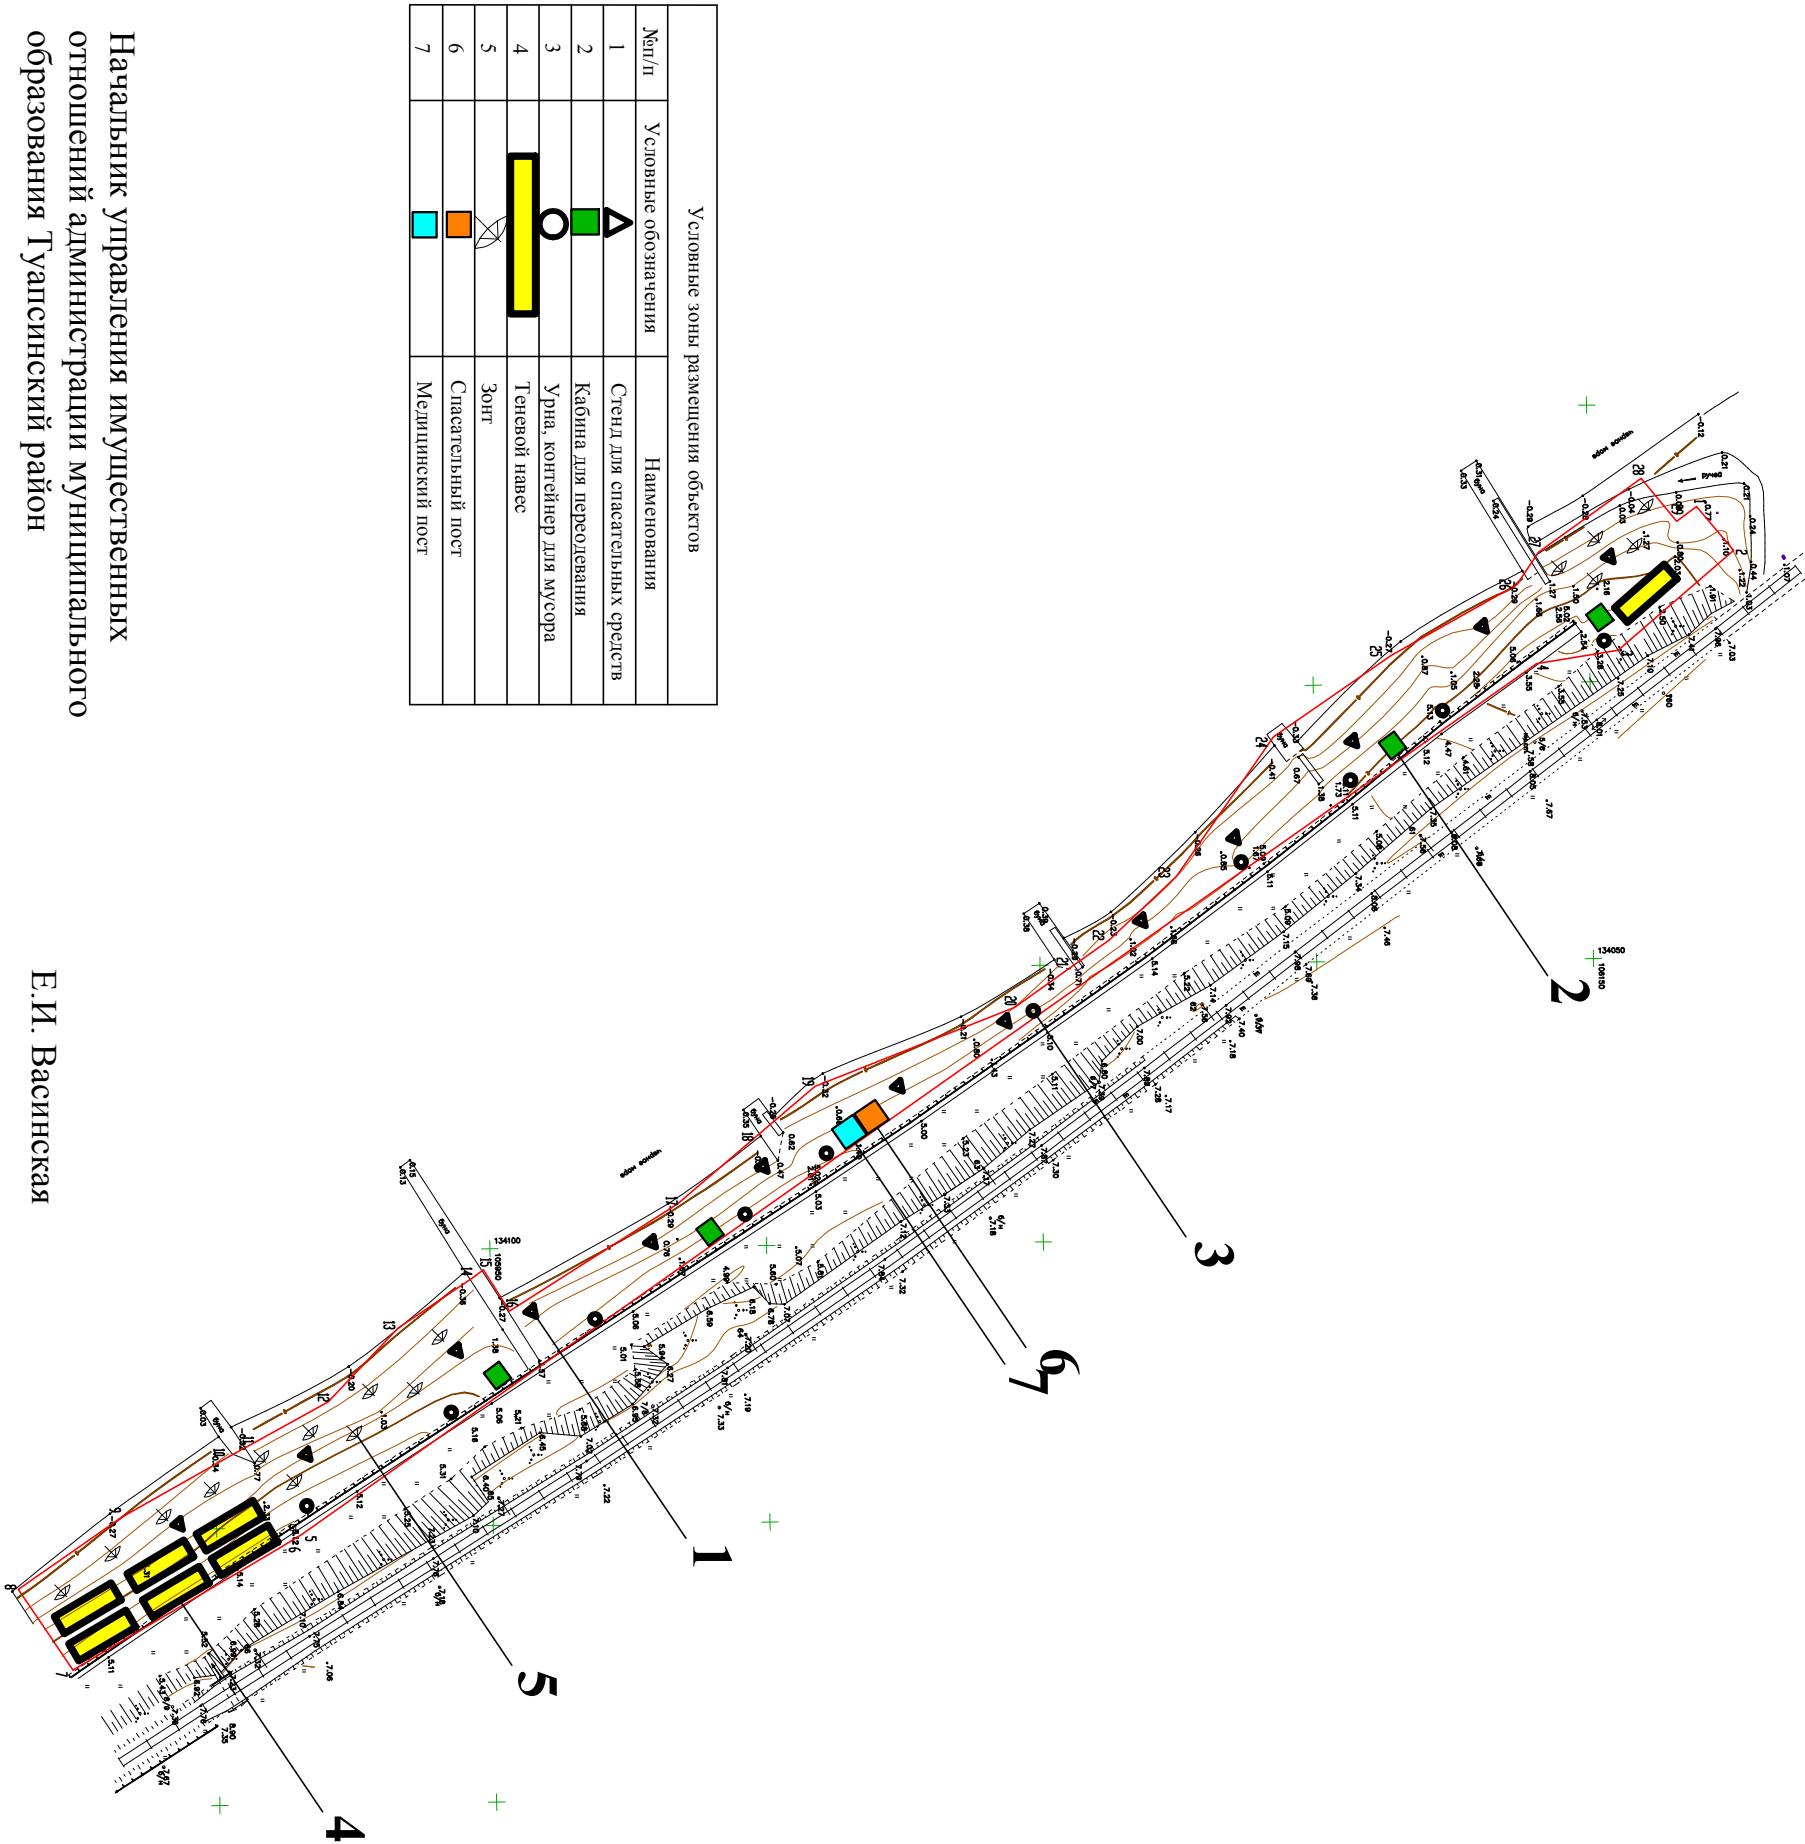

Условные зоны размещения объектов		
№п/п	Условные обозначения	Наименования
1		Стенд для спасательных средств
2		Кабина для переобувания
3		Урна, контейнер для мусора
4		Теневой навес
5		Зонт
6		Спасательный пост
7		Медицинский пост

Начальник управления имуществом
отношений администрации муниципального
образования Туапсинский район

Е.И. Васинская