


ГРАФИЧЕСКОЕ ПРИЛОЖЕНИЕ К ПУНКТУ 199 ТЕКСТОВОЙ ЧАСТИ. М 1:500

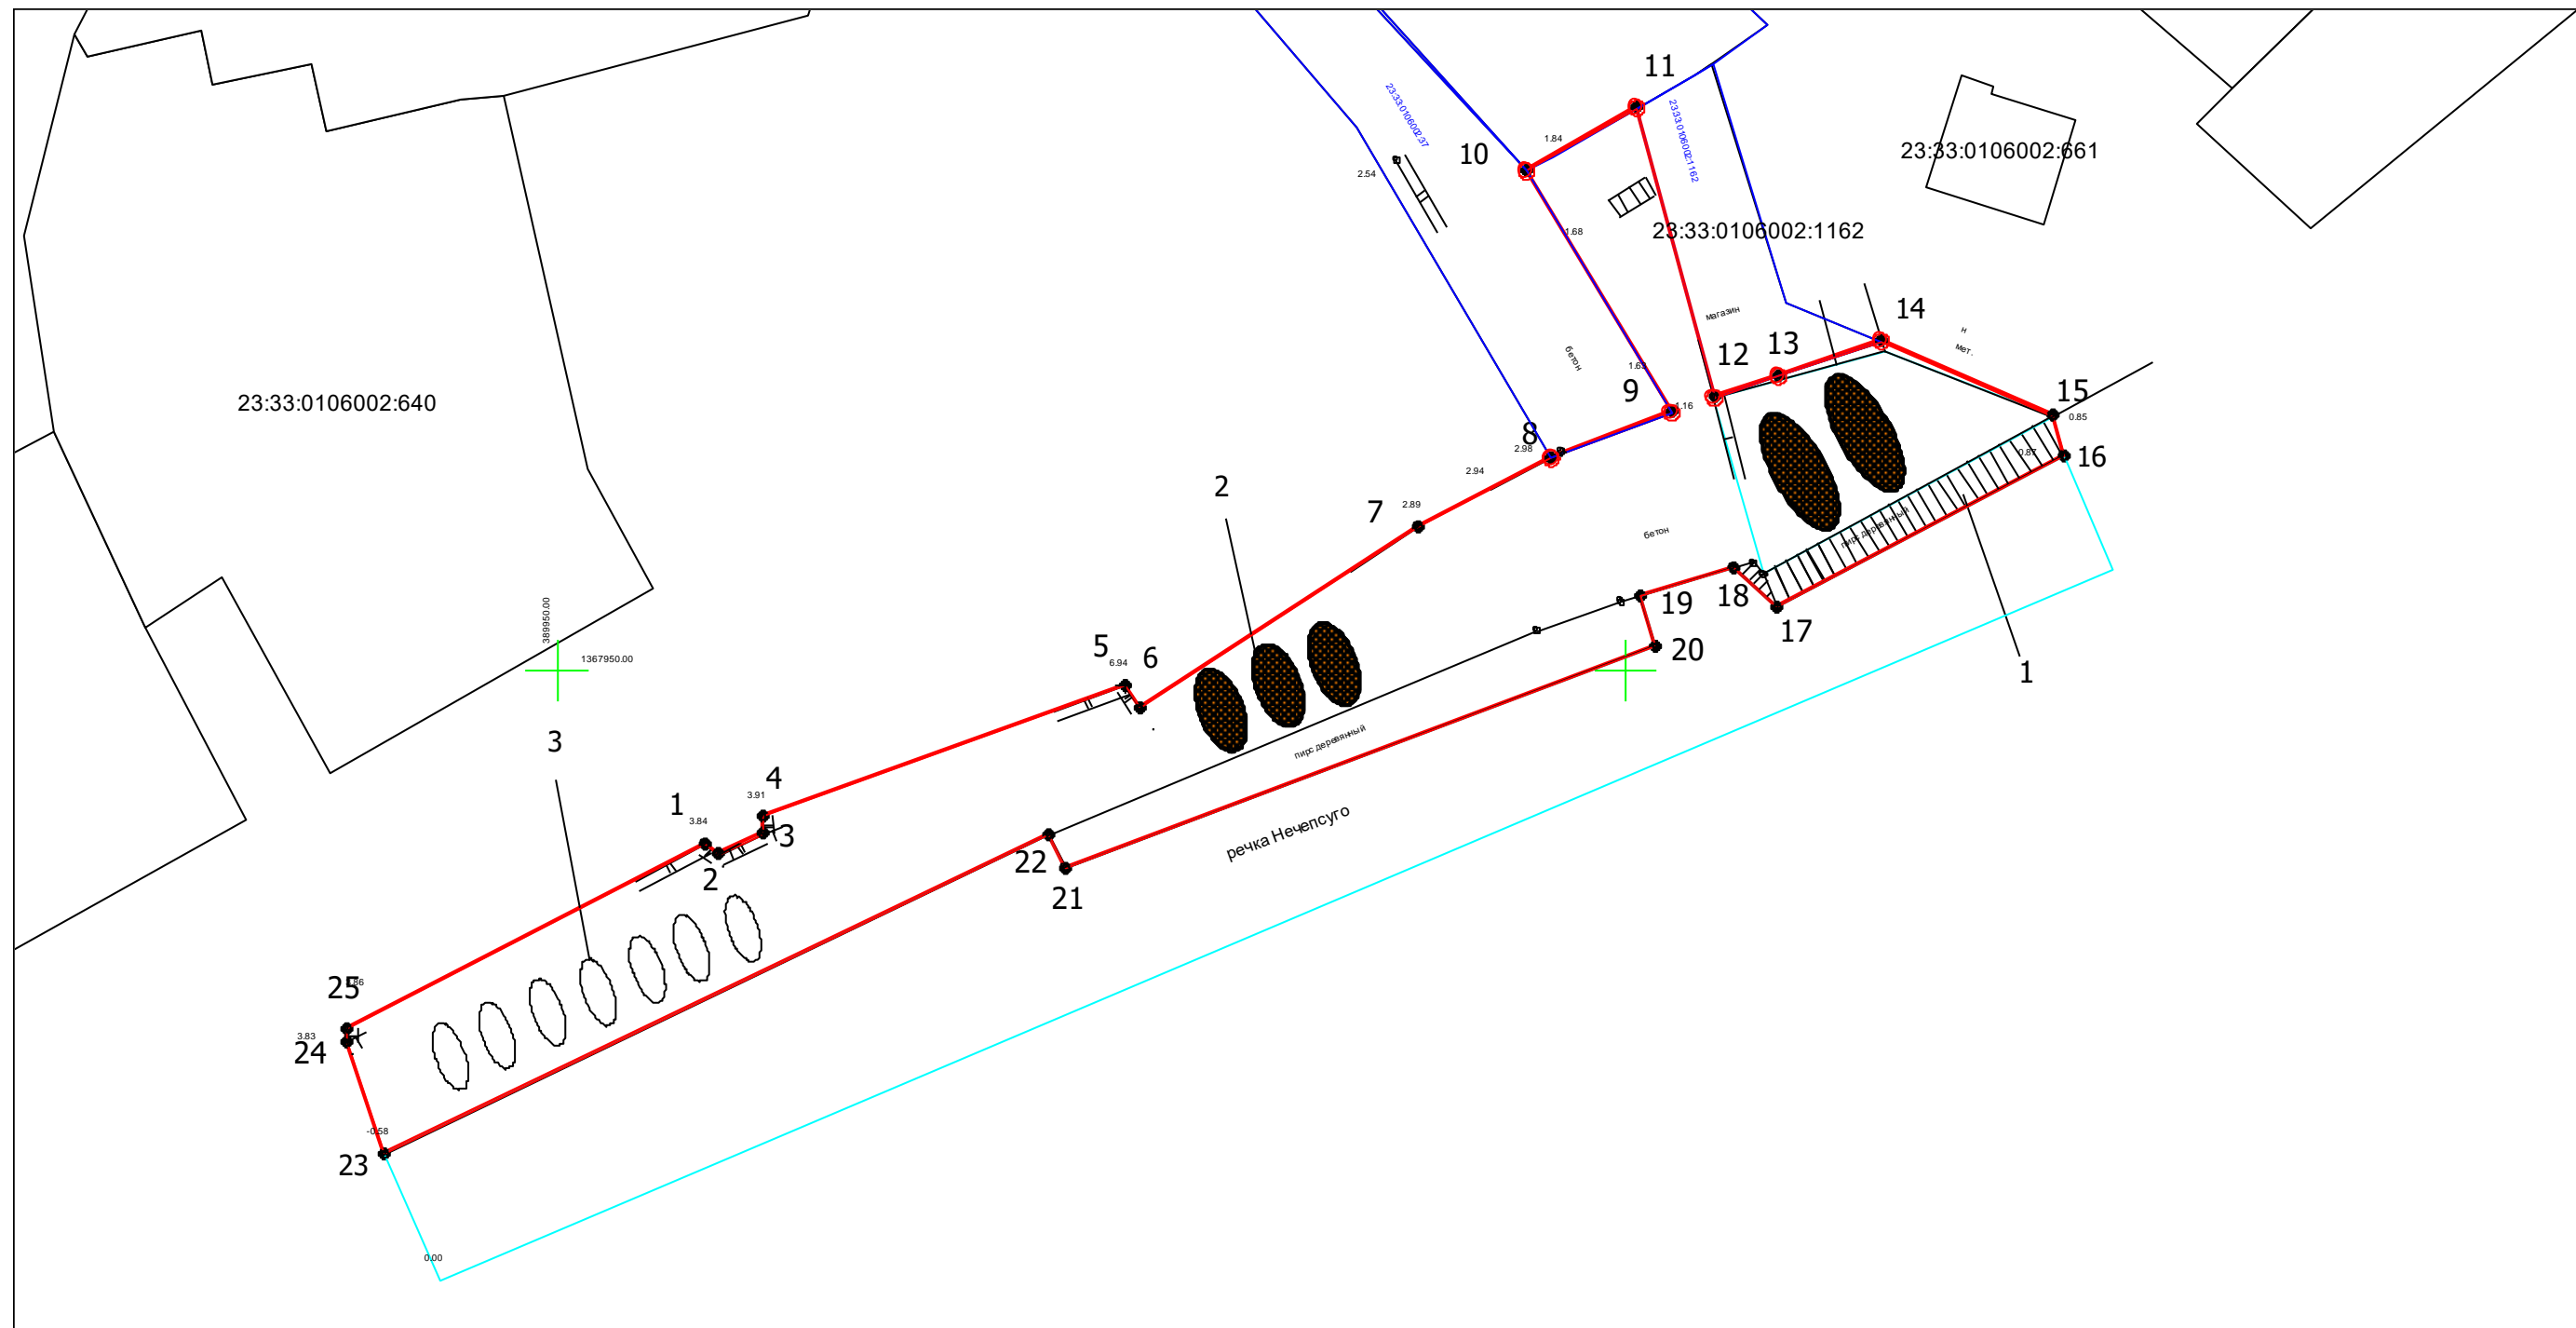

Условные зоны размещения объектов		
№ п/п	Условное обозначение	Наименование
1		Деревянный настил
2		Плав средство
3		Катамаран

Начальник управления имущественных отношений  
 администрации муниципального образования  
 Туапсинский район

Е.И. Васинская